


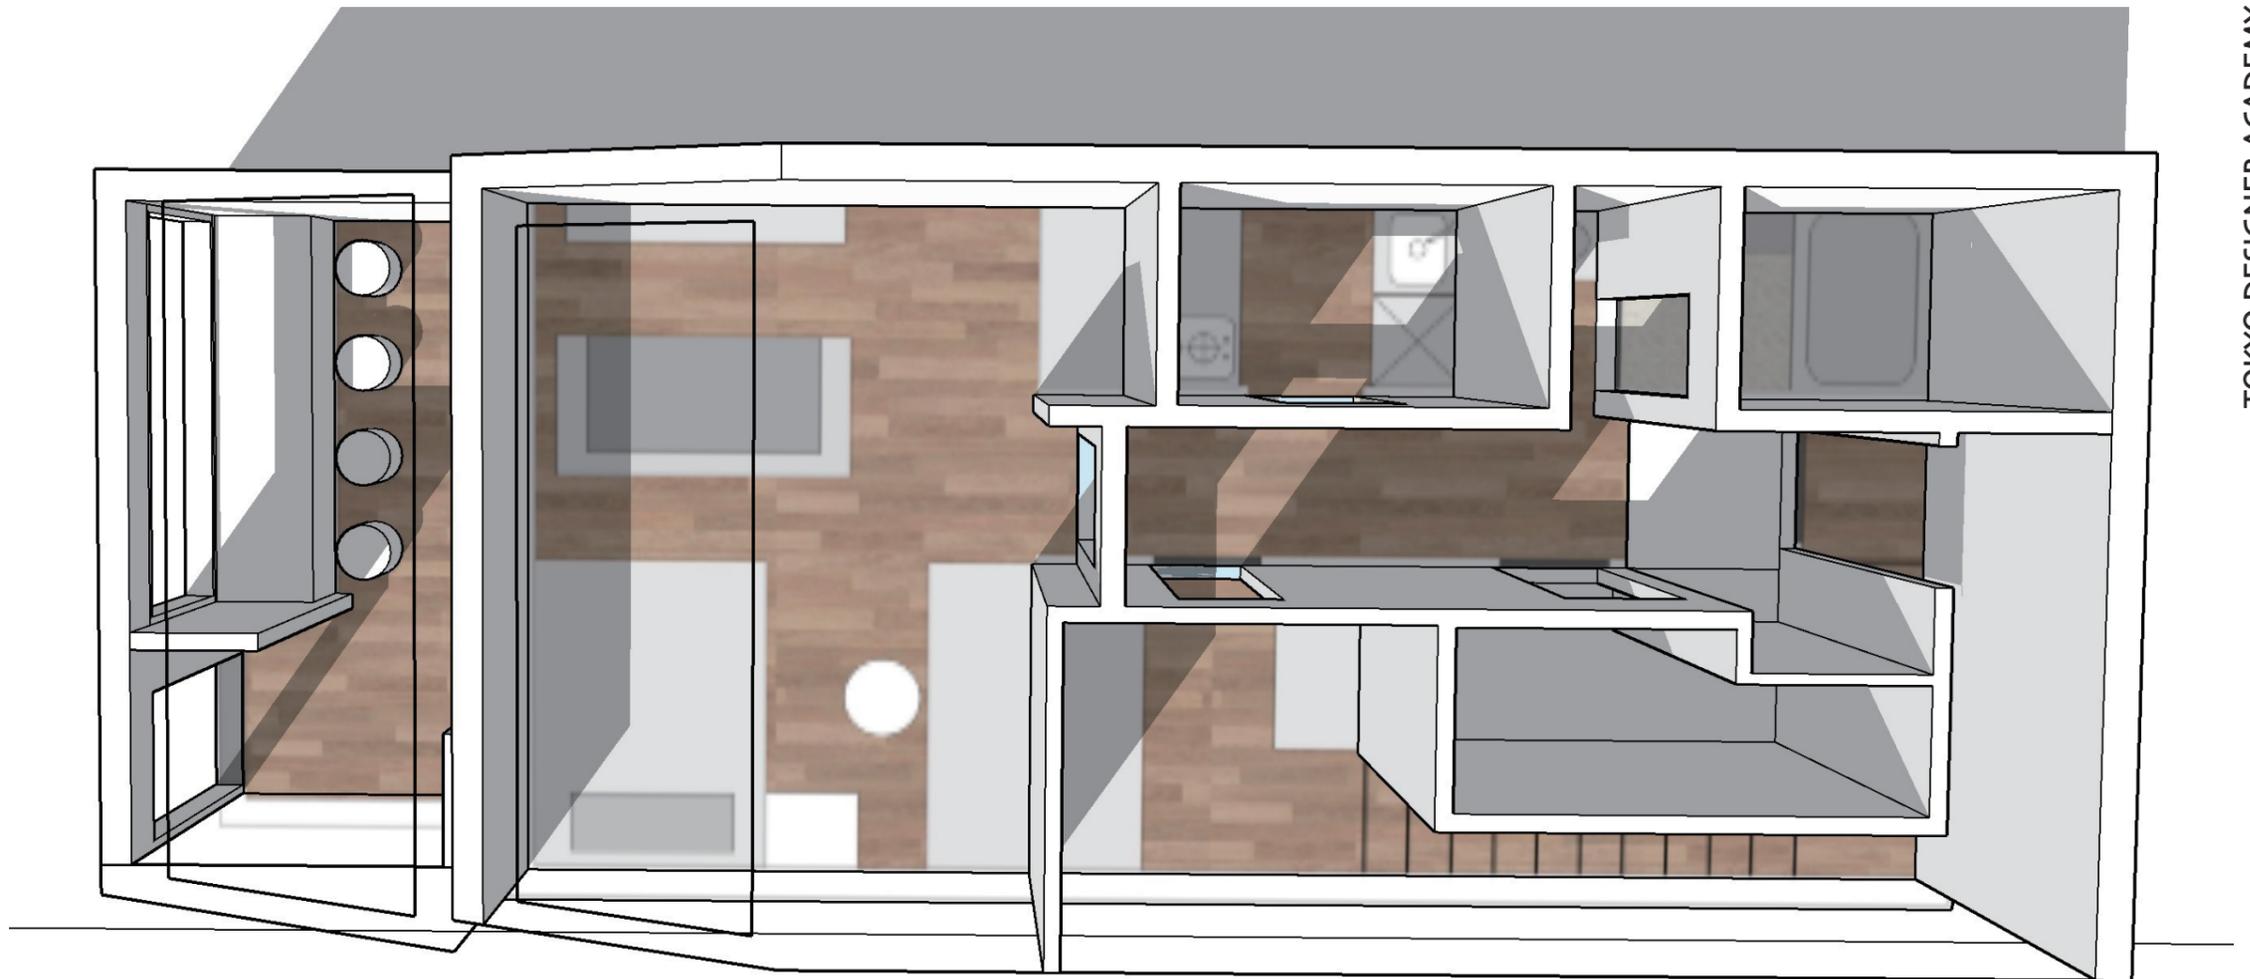

CUBE + ... ID Basics 5
DEPARTMENT OF INTERIOR DESIGN_

椿

TOKYO DESIGNER ACADEMY






CUBE + ... ID Basics 5

_CONTENTS

- 01. CONCEPT
- 02. 1ST FLOOR PLAN 1/50
- 03. 2ND FLOOR PLAN 1/50
- 04. ROOF FLOOR PLAN 1/50
- 05. INTERIOR ELEVATION 1/50
- 06. PERSPECTIVE, SKETCH
- 07.

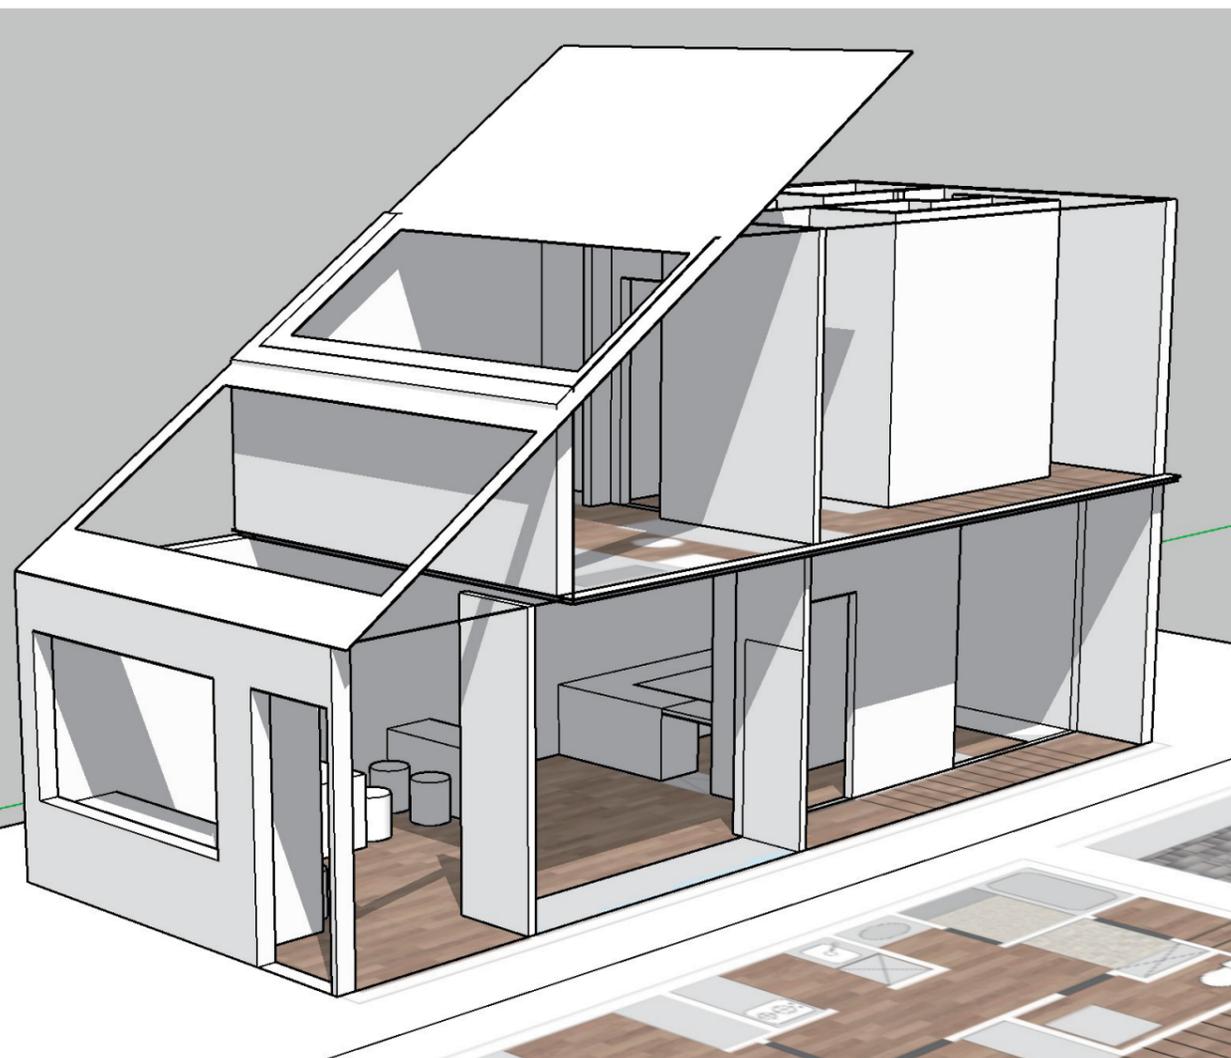

PERSPECTIVE

CUBE + ... ID Basics 5

このパン屋兼カフェは、人生を愛する情熱的な中年男性が経営しています。店主は、訪れるすべての顧客に特別な体験を提供することを目指し、心を込めてこのお店を運営しています。店は静かな街角にあり、シンプルで心地よいデザインが特徴です。

1階は店舗で、10席の座席が設けられています。ここでは、焼きたてのパンや香り高いコーヒーを楽しみながら、穏やかなひと時を過ごすことができます。木製のテーブルや椅子、柔らかい照明が調和し、リラックスしたり、読書をしたり、友人とおしゃべりするのに最適な空間を作り出しています。さらに、店内には店主が厳選した小さな装飾品が飾られており、温かみと個性を感じられる雰囲気が漂っています。

2階は店主のプライベートな居住スペースです。店主は、人生への愛情をこの店の隅々に込め、訪れたすべての人に美しい生活への情熱を感じてもらいたいと考えています。

1F PLAN 1:50



CUBE + ... ID Basics 5





TOKYO DESIGNER ACADEMY

CUBE + ... DEPARTMENT OF INTERIOR DESIGN_

2F PLAN 1:50



CUBE + ... ID Basics 5

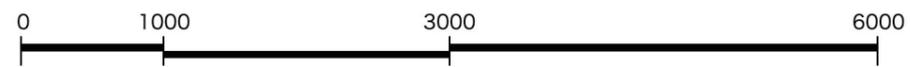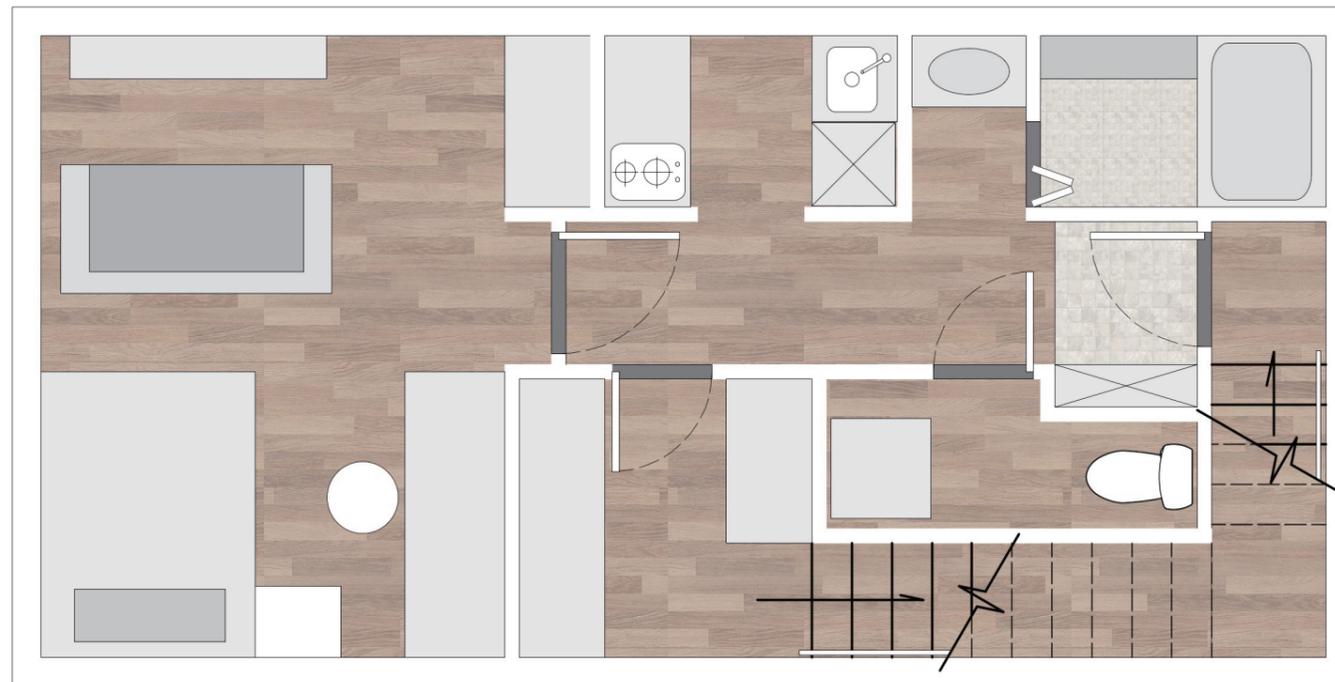


TOKYO DESIGNER ACADEMY


RF PLAN 1 : 50



CUBE + ... ID Basics 5

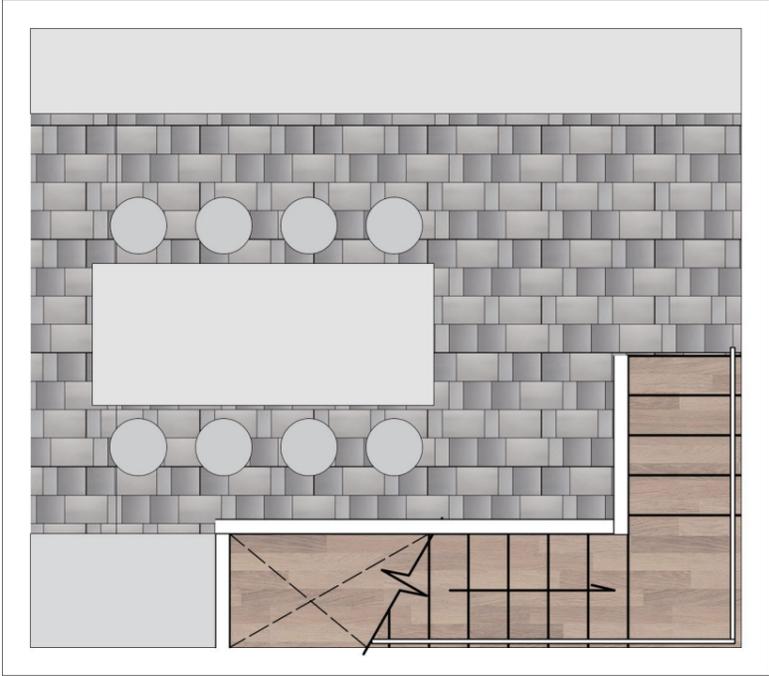


TOKYO DESIGNER ACADEMY

 




INTERIOR ELEVATION 1:50




CUBE + ... ID Basics 5

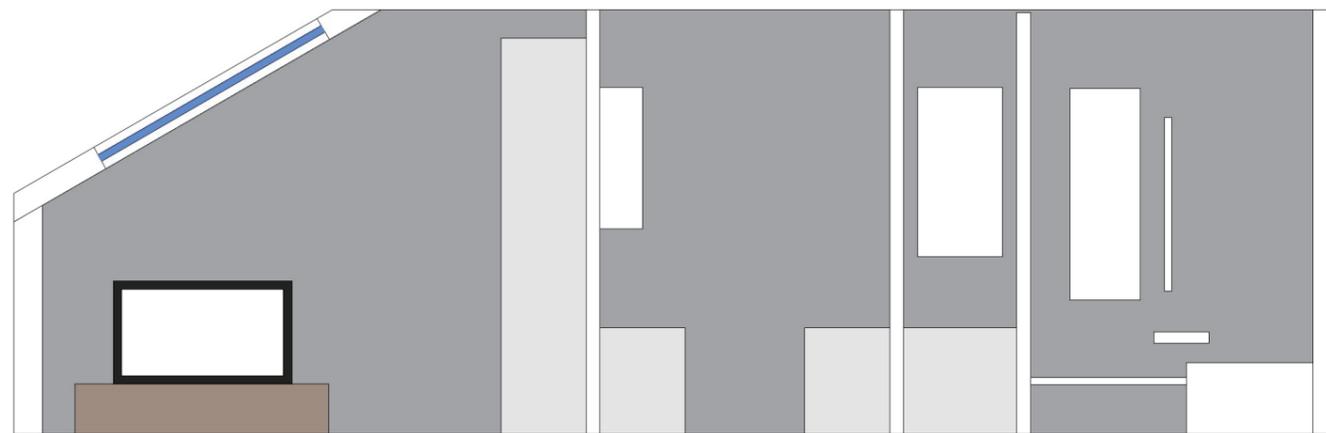


TOKYO DESIGNER ACADEMY

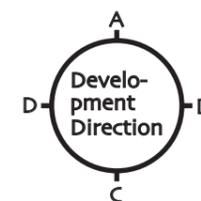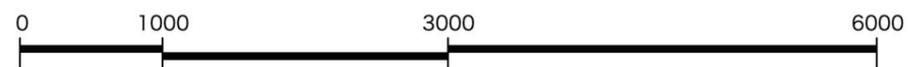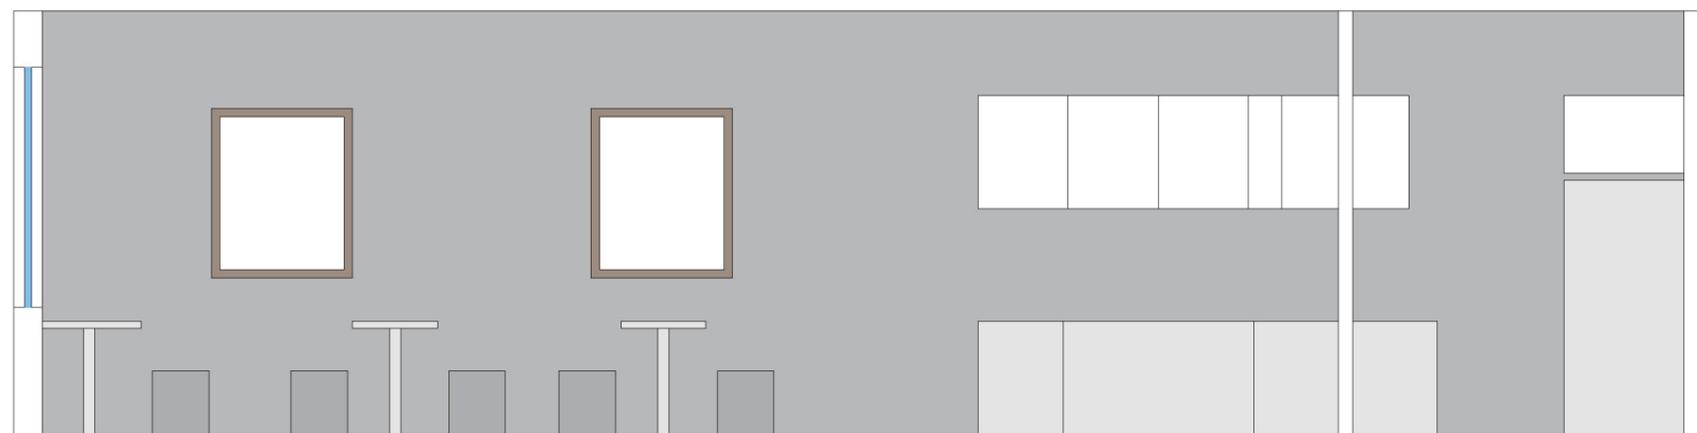



CUBE + ... ID Basics 5

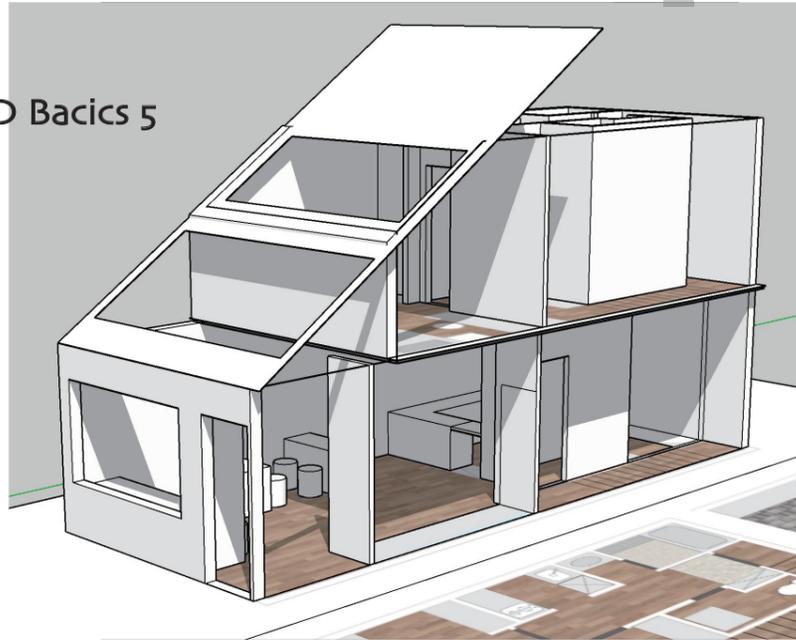

SKETCH, PERS, IMAGE

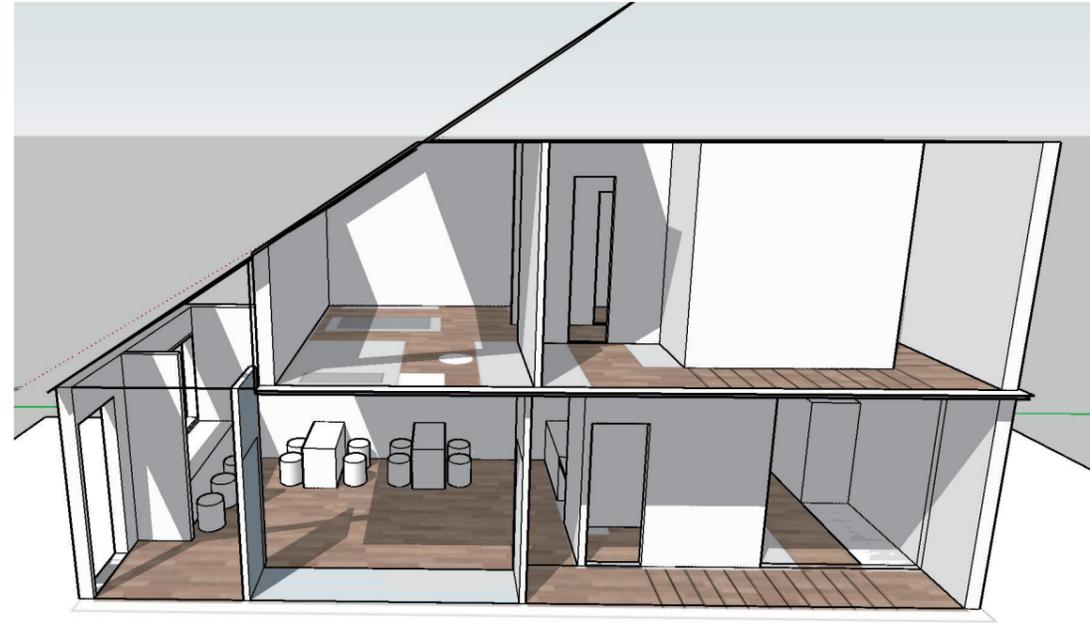

3

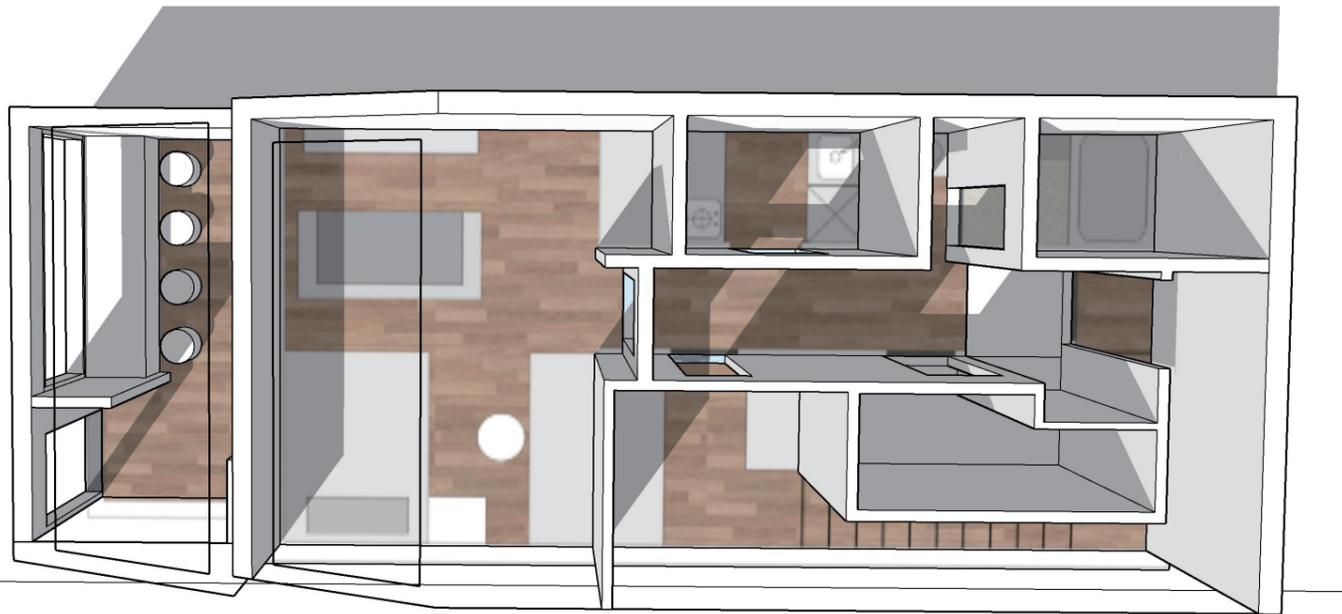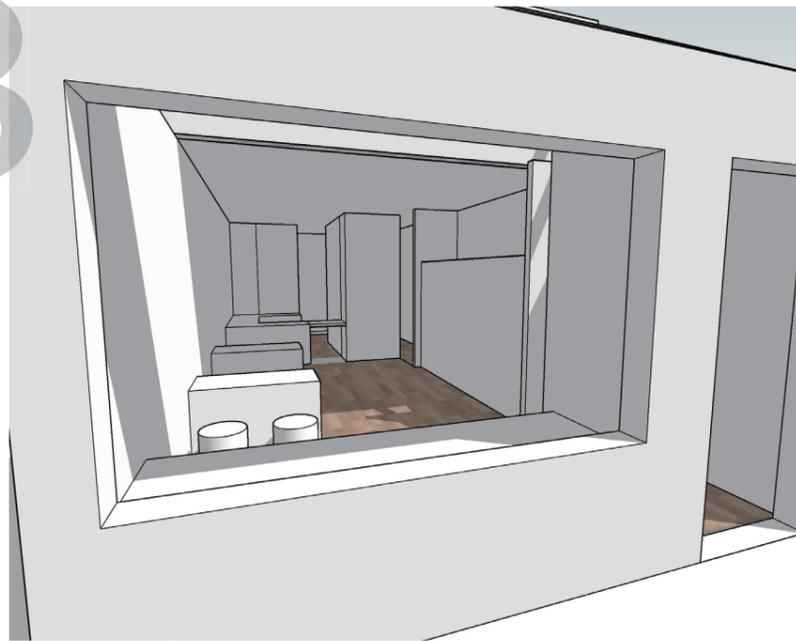

4

CUBE + ... DEPARTMENT OF INTERIOR DESIGN_

