

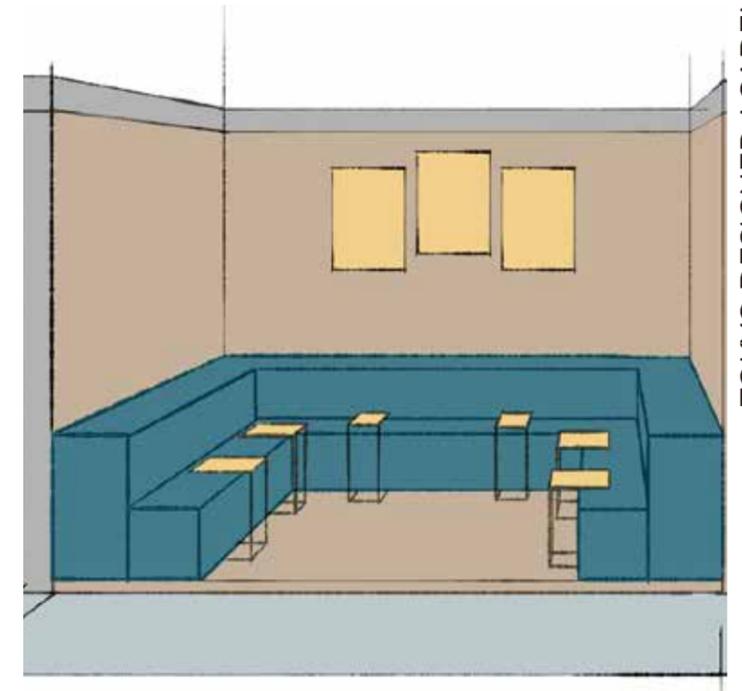


 

# CUBE + ... ID Basics 5

DEPARTMENT OF INTERIOR DESIGN\_

 

TOKYO DESIGNER ACADEMY



CUBE + ... ID Basics 5

## \_CONTENTS

- 01. CONCEPT
- 02. 1ST FLOOR PLAN 1/50
- 03. 2ND FLOOR PLAN 1/50
- 04. INTERIOR ELEVATION 1/50
- 05. PERSPECTIVE, SKETCH



PERSPECTIVE

## CUBE + ... ID Basics 5

### CONCEPT

\_1階はお客様が自由にご利用いただけるチルネットカフェとしての利用を想定したオープンスペースです。ソファに座るか、床に座るかの2つのスペースに分かれています。

どちらのスペースにも、お客様がどこでも自由にご利用いただけるサイドテーブルをご用意しております。床面積も低くしてあり、足を下ろして座ることができます。

\_2階はオーナーの私邸として使われています。



ベッドとワークデスクはプラットフォーム上に設置されています

リビングはオーナーがゲームをしたり友達と遊んだりできるオープンスペースです。


1F PLAN 1:50



CUBE + ... ID Bacics 5

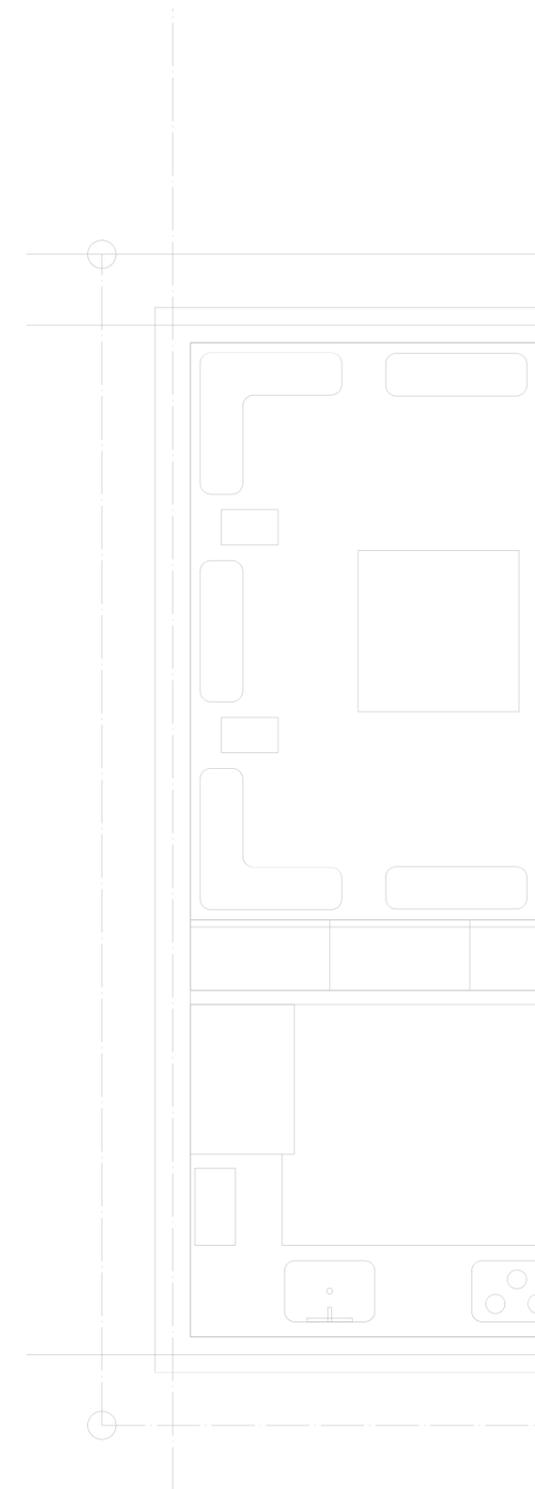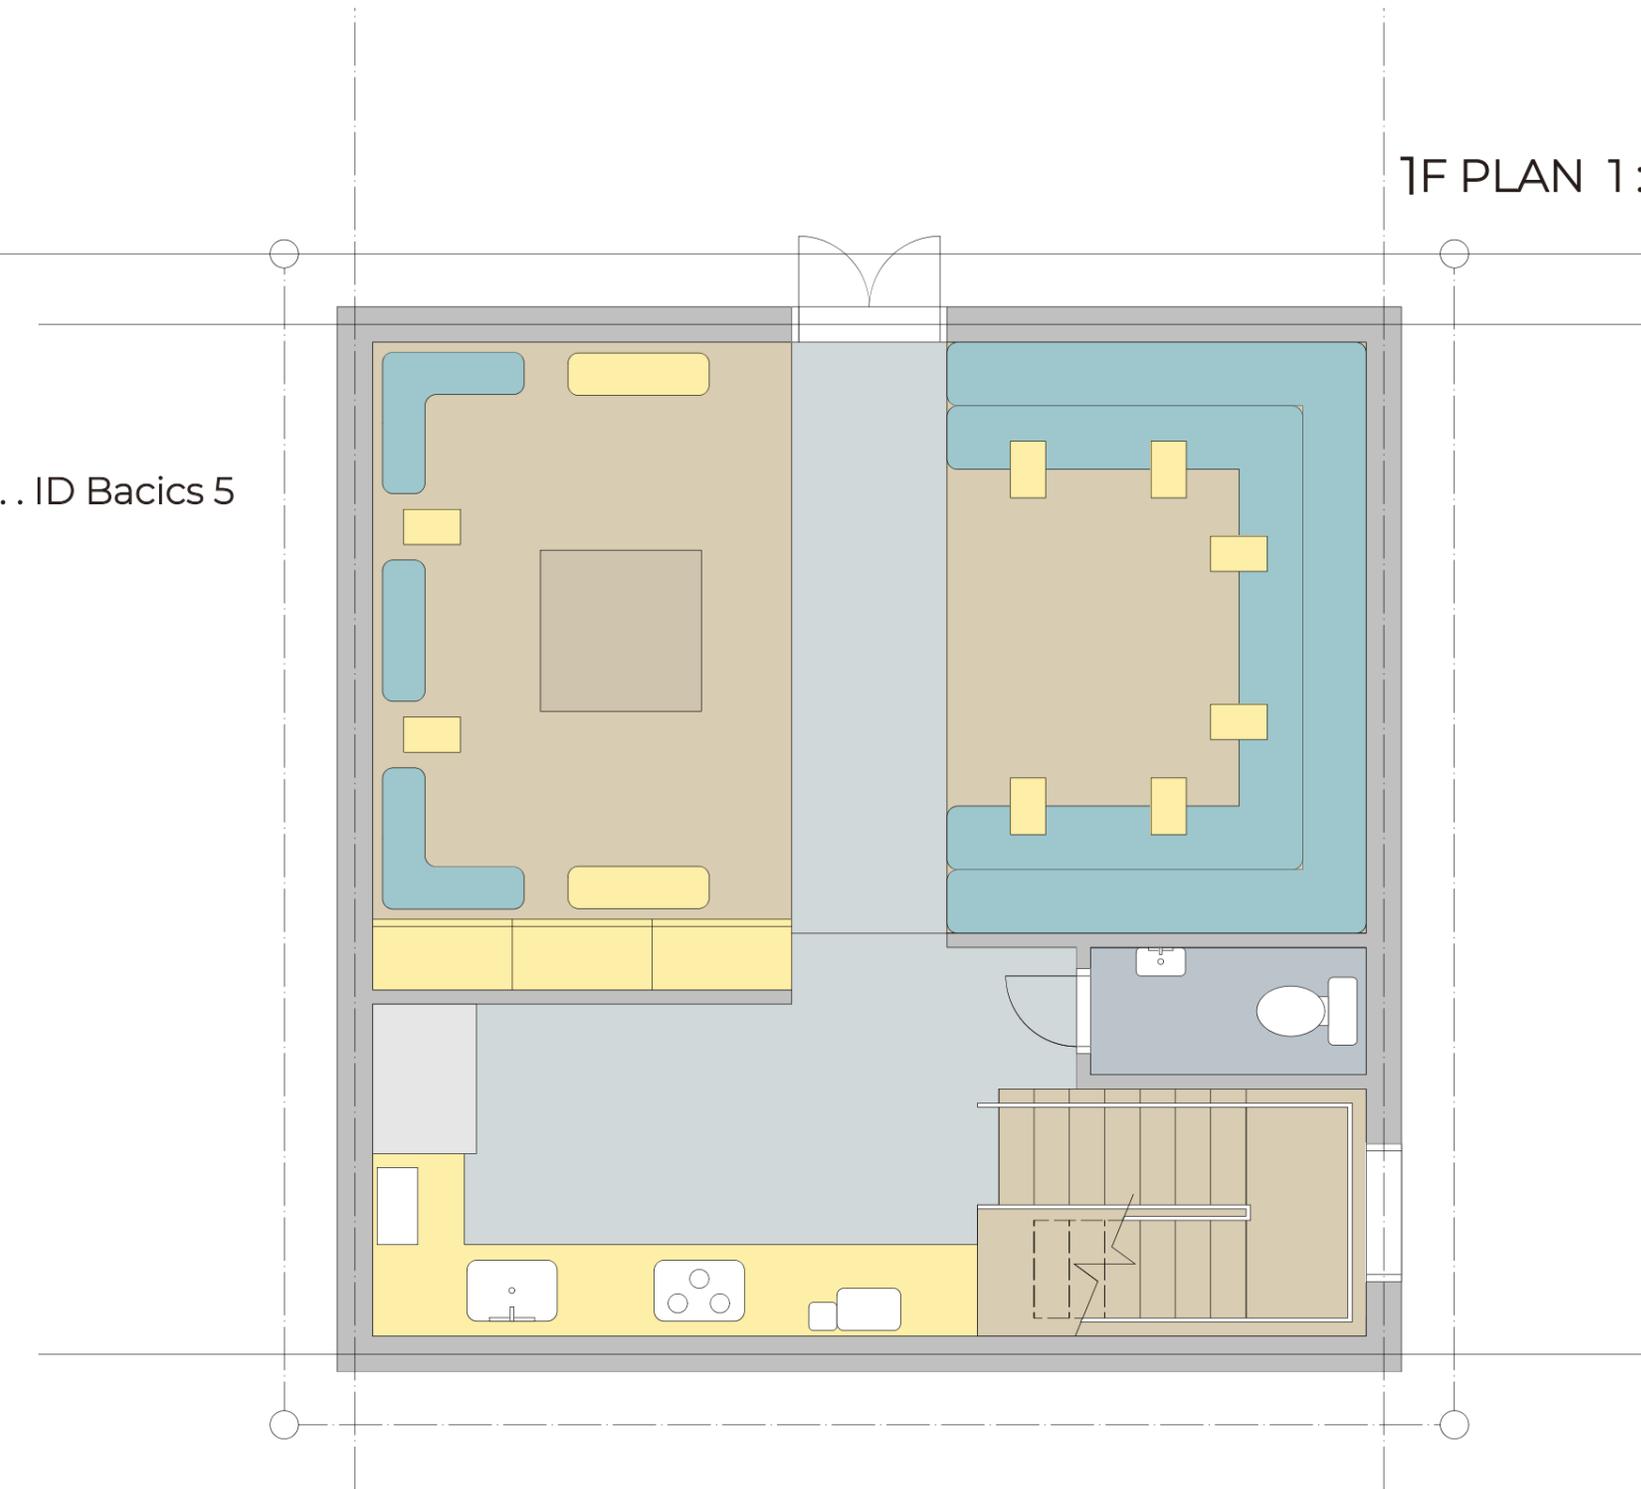



TOKYO DESIGNER ACADEMY

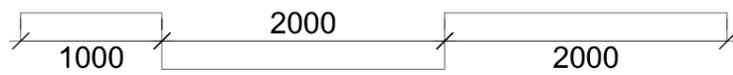



CUBE + ... ID Bacics 5

2F PLAN 1:50




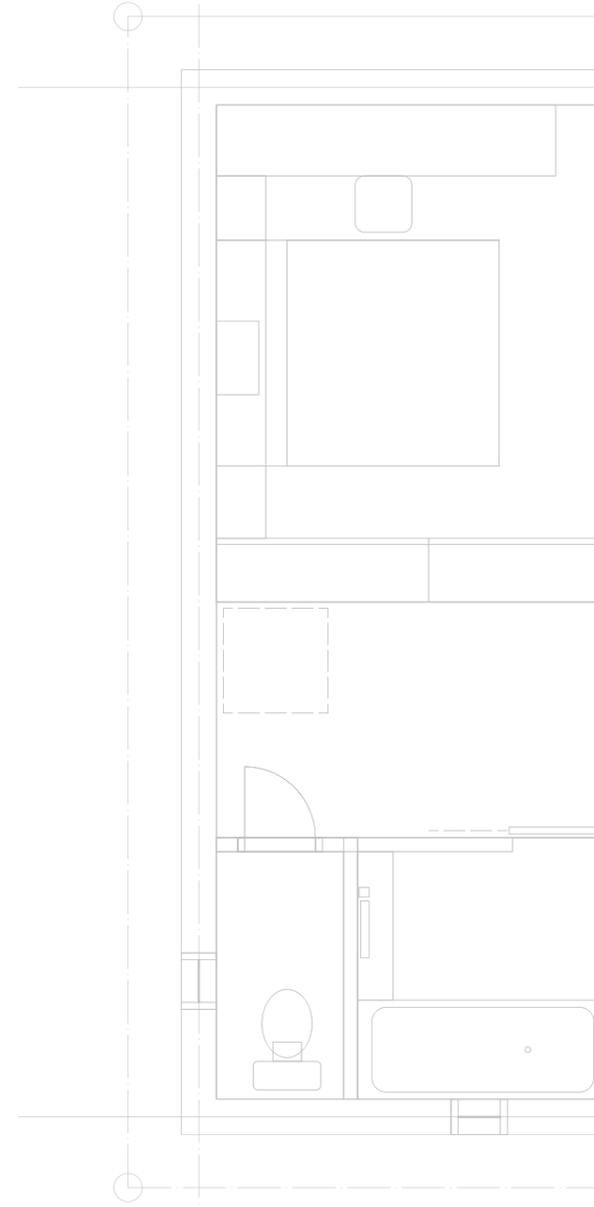
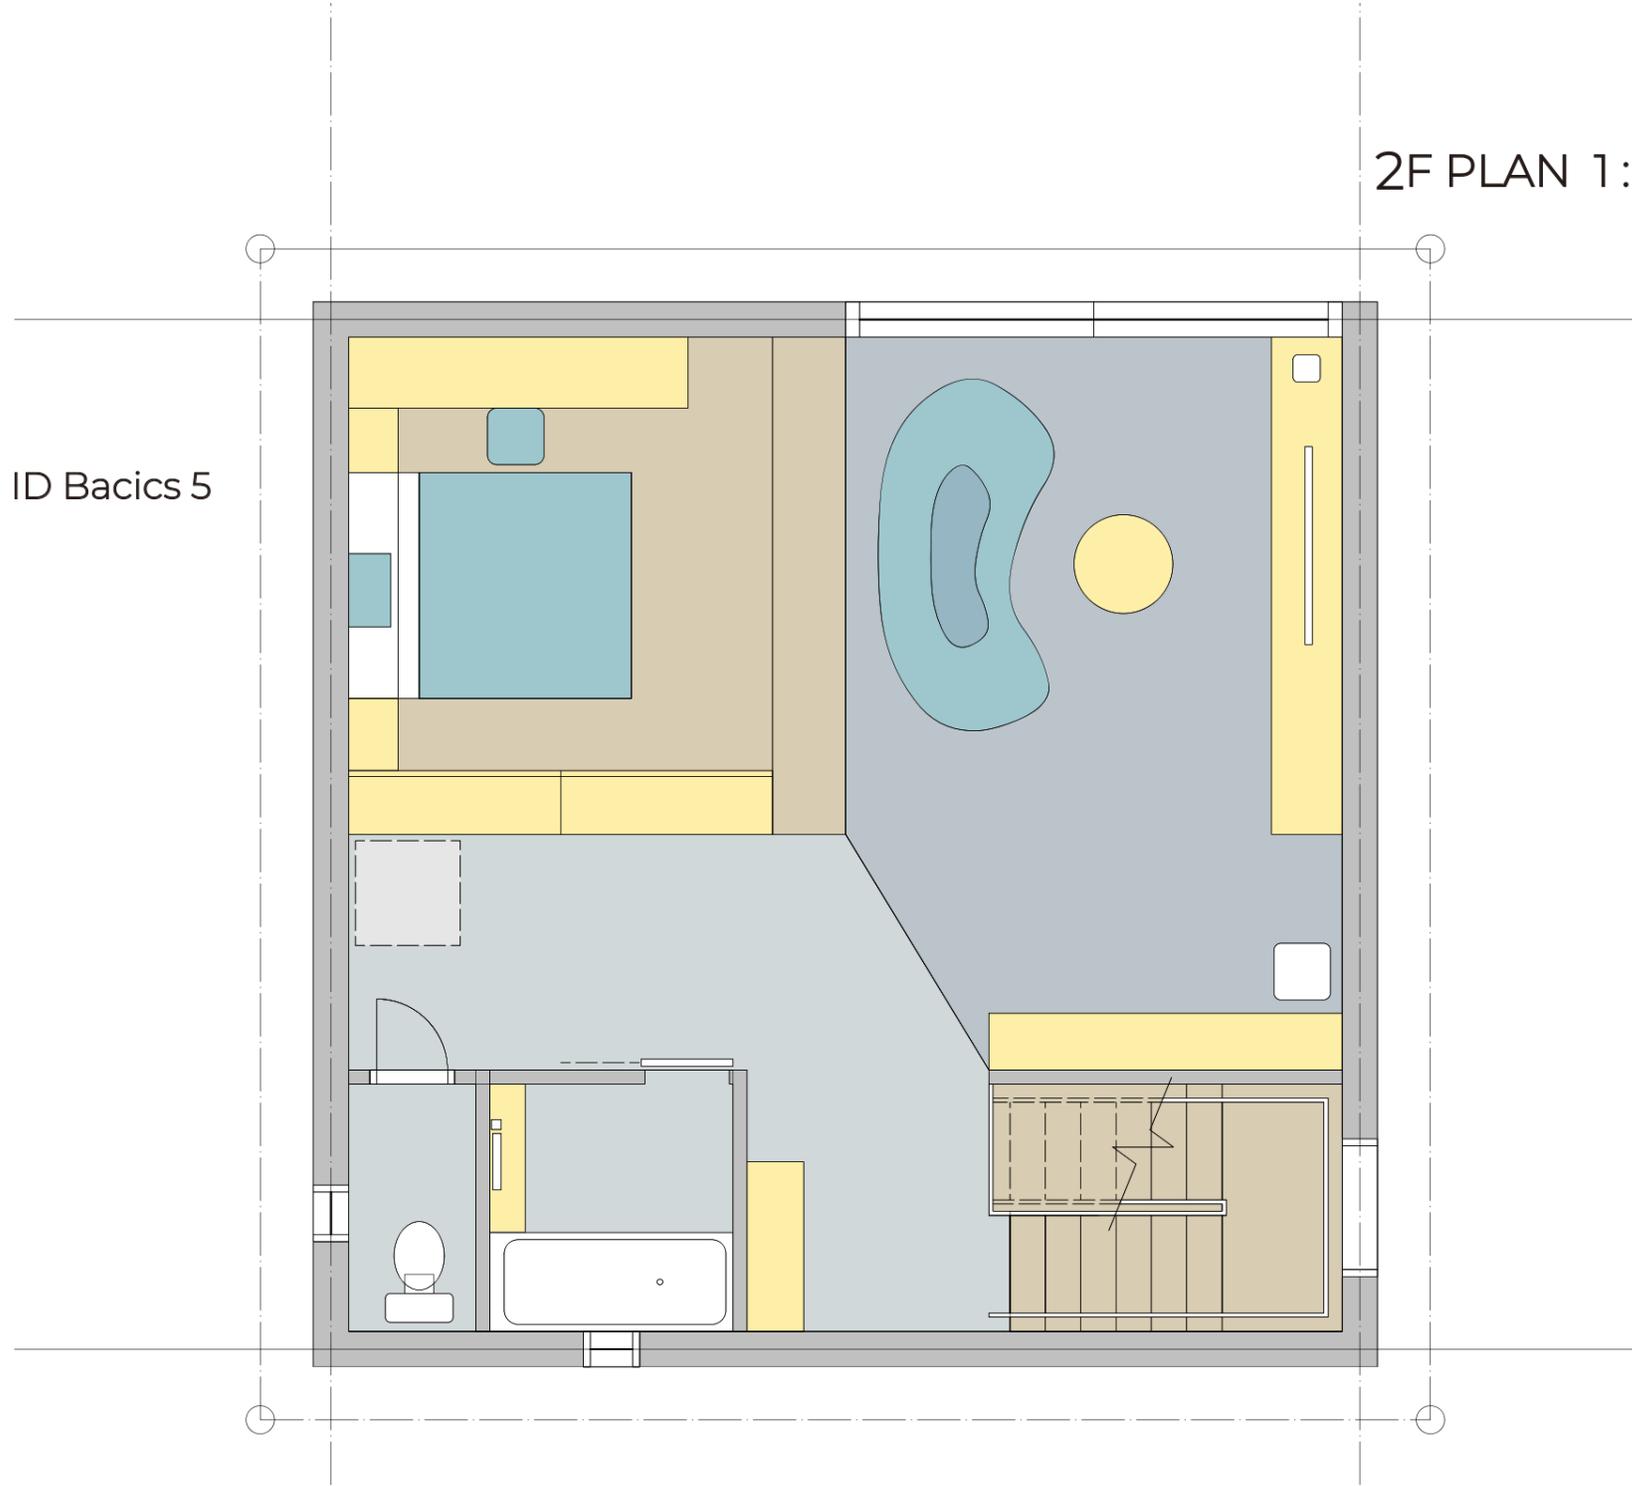


TOKYO DESIGNER ACADEMY




CUBE + ... ID Basics 5

# INTERIOR ELEVATION 1:50

 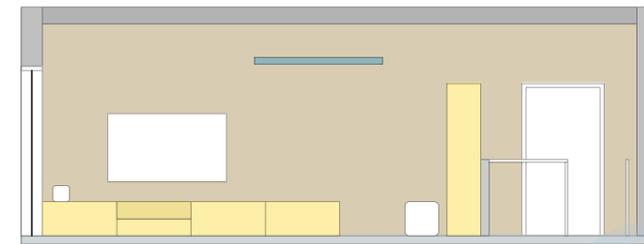 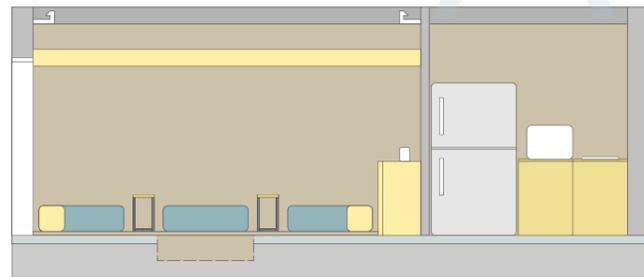
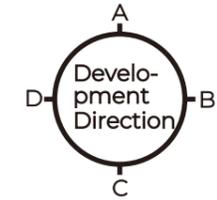


TOKYO DESIGNER ACADEMY

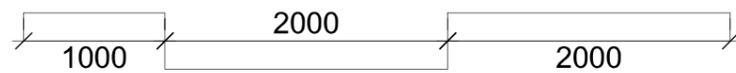

CUBE + ... ID Basics 5

SKETCH, PERS, IMAGE

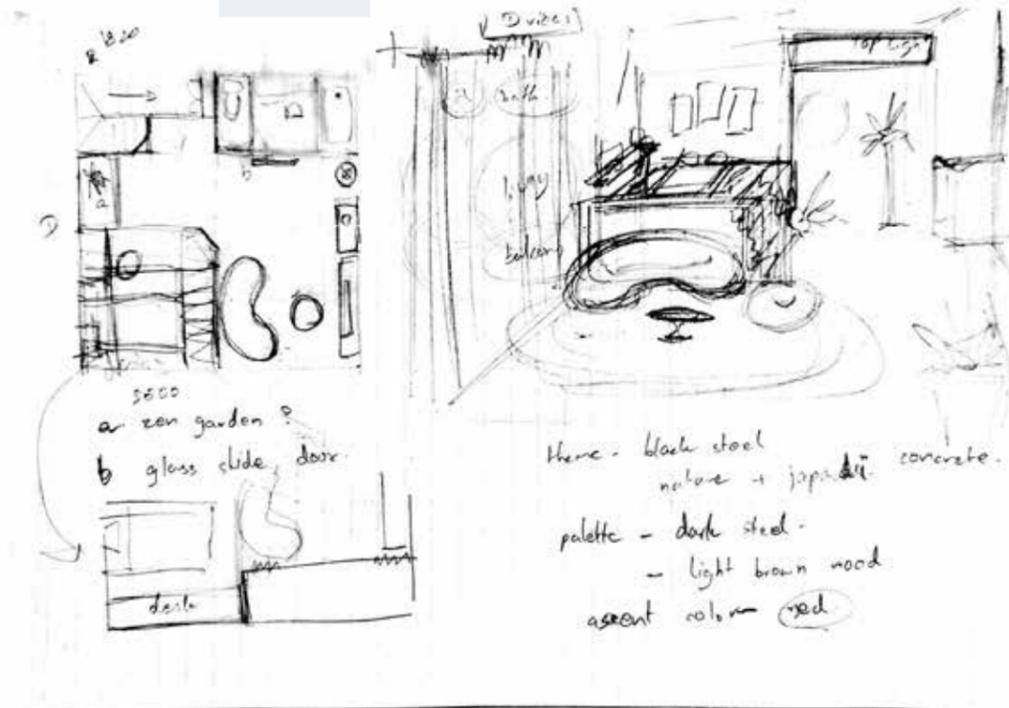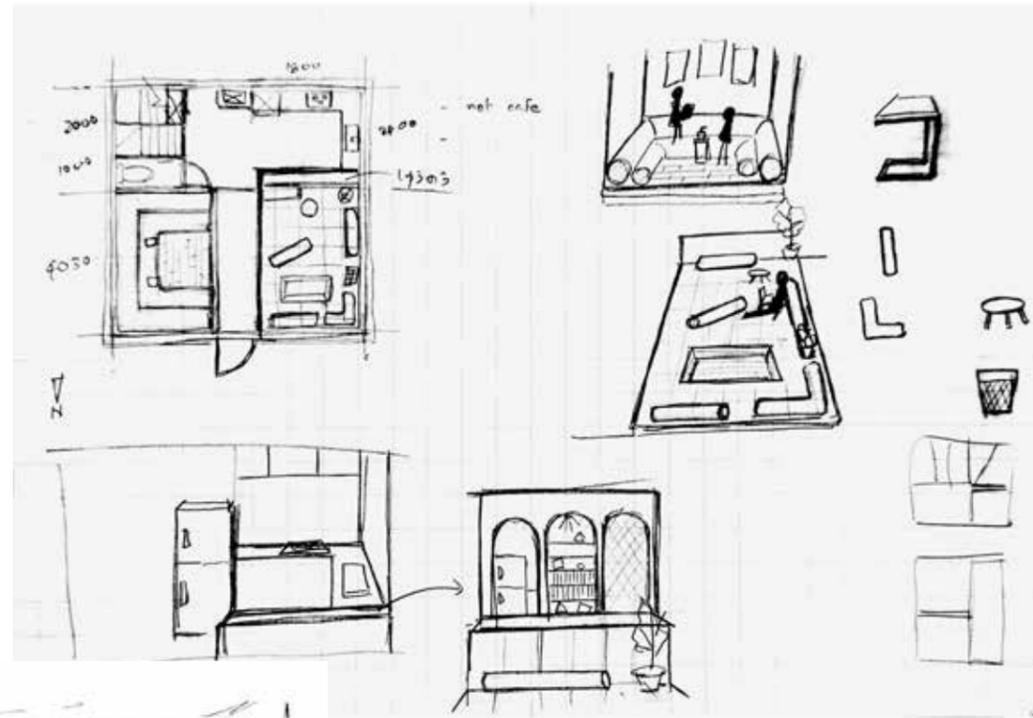

3