


INTERIOR INTERIOR

# I N T E R I O R



Created By: WANG YAODI



今回の案は、私の理想的な自分の家で、私の好きなスタイルは暖調のミニマリズムです。

INTERIOR

# Table of Content

1 コンセプト

2 平面図兼配置図

3 展開図

4 スケッチ、  
またはパー  
ス

5 イメージス  
キーム




ミニマリズム：ミニマリズムを一言で定義するなら、それは「少ないほど豊かである」ということになります。



# コンセプト

この部屋のデザインは、主に私自身の好みに合わせて設計されており、全体の部屋は37平方メートルほどで、私は一人でいる必要があるe（外向的）人なので、しばらく一人でいると、友達を家に呼んで一緒に食事をするのが好きです。部屋全体の南には海が見えるので、テーブルとデスクを置いて、いつでも景色を楽しむことができます。これは犬小屋で、私は特に犬が好きなので、私の理想の家では必ず犬を飼っています。部屋全体のデザインにはトイレが2つあるので、動静空間をより区別し、プライバシー空間を保護することができます。

# 平面図兼配置図

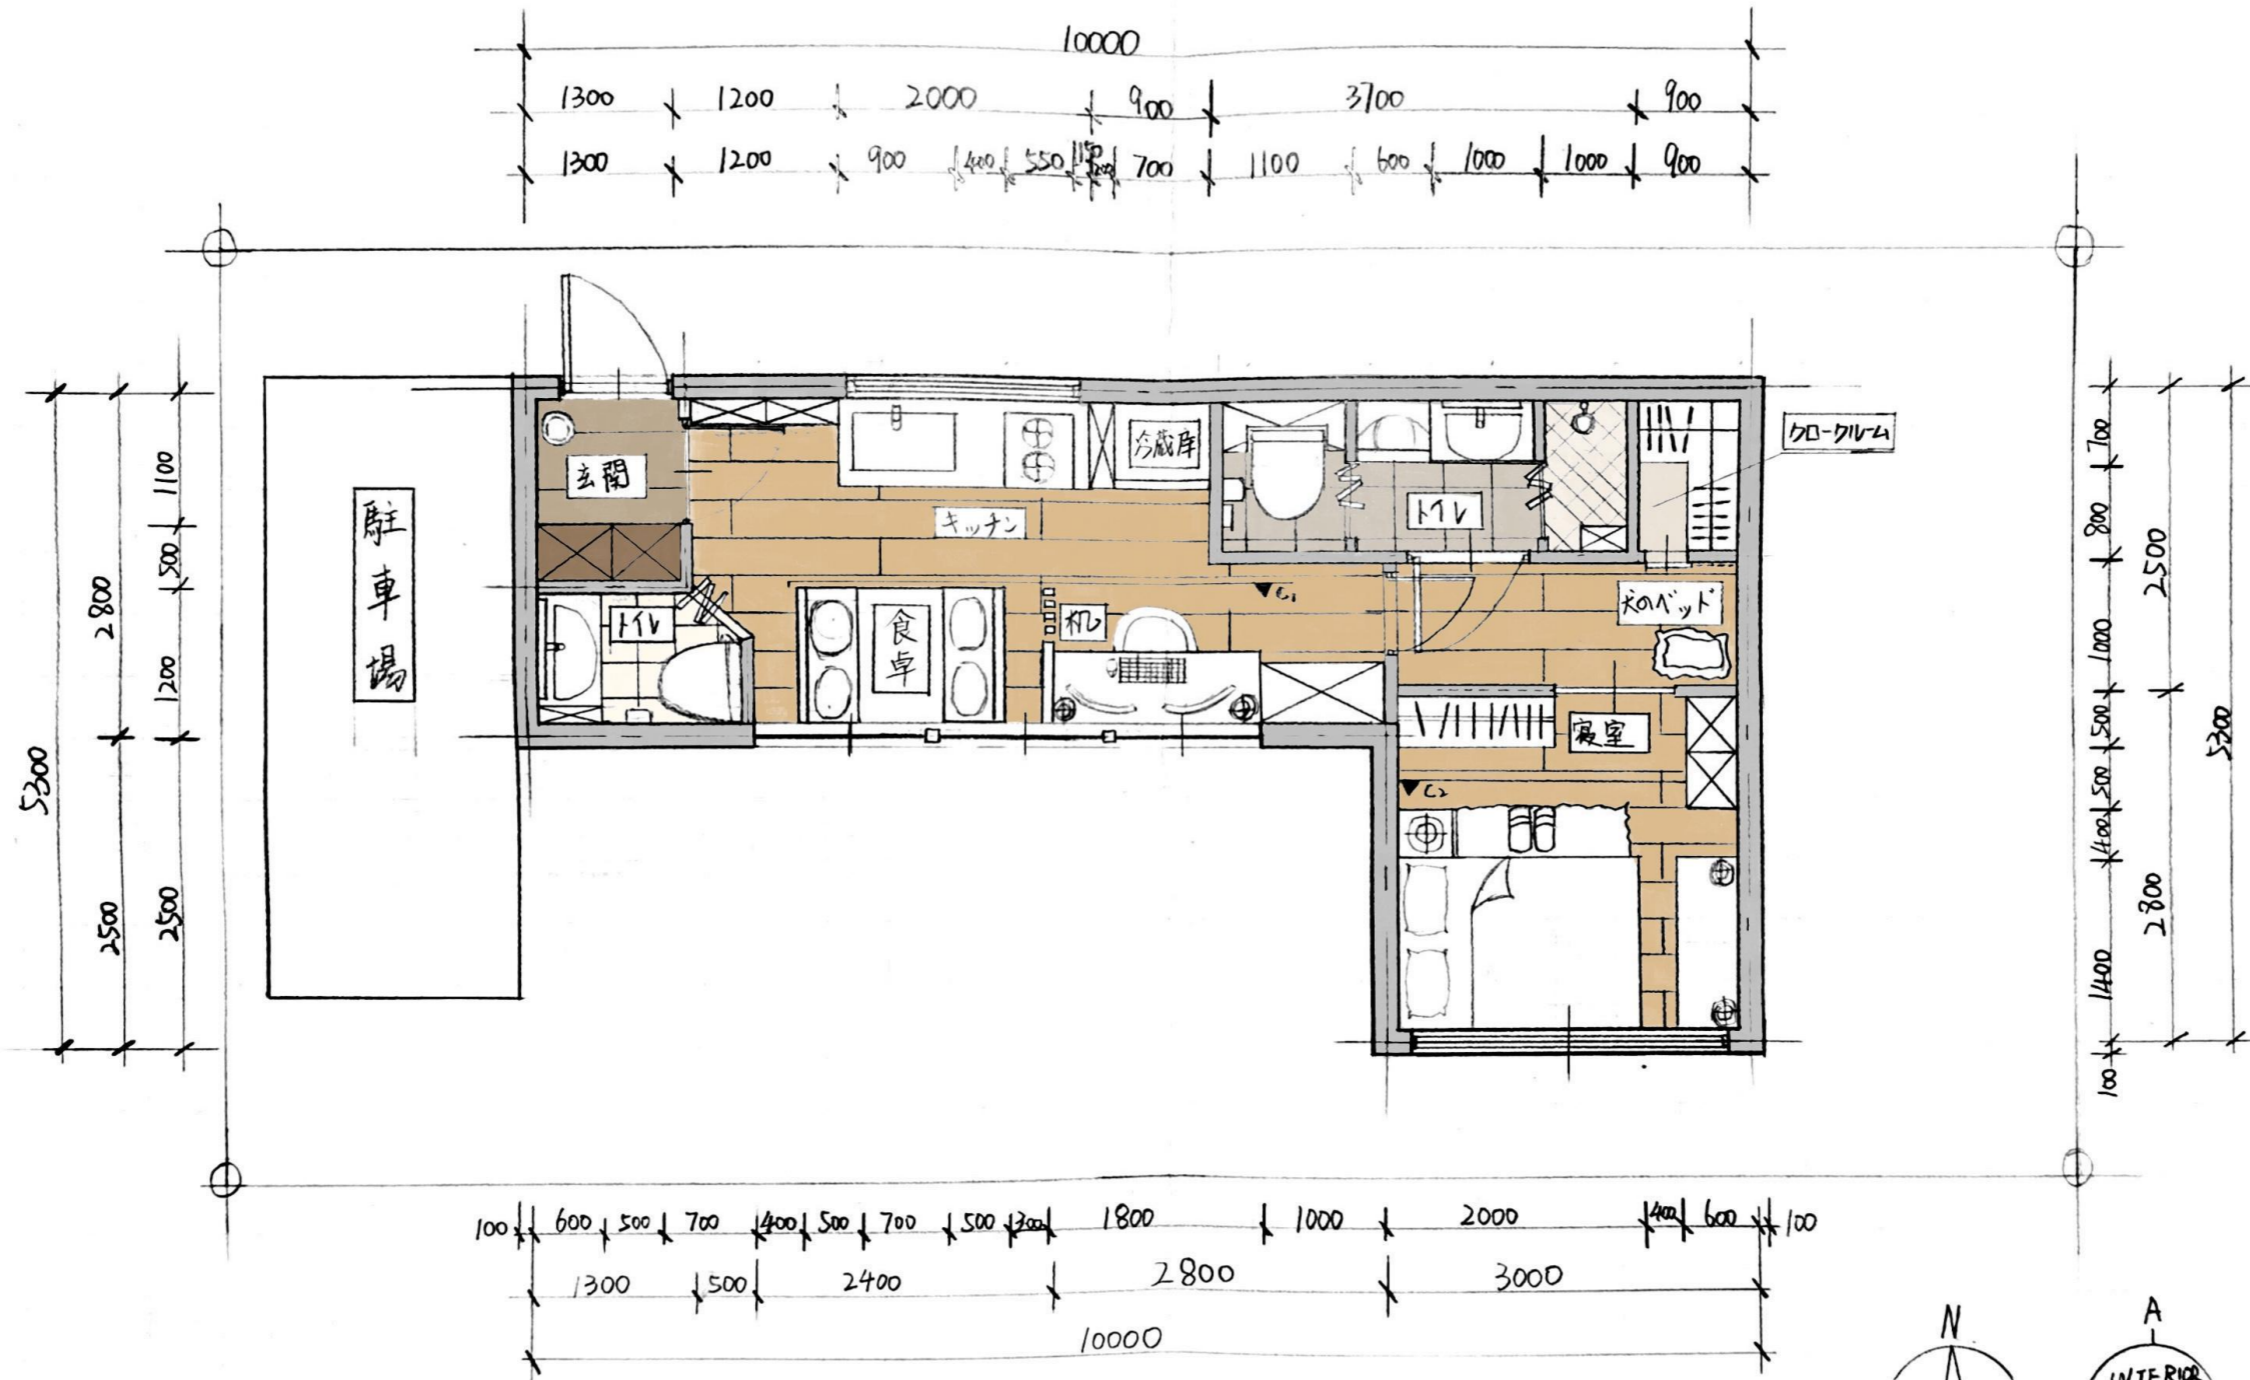

■平面図 1/50



TOKYO DESIGNER ACADEMY  
 東京デザイナー・アカデミー  
 DEPARTMENT OF INTERIOR DESIGN

TITLE.

図面タイトル. PLAN(平面図)



DESIGNER. ワンヤオチ  
 SCALE. 1/50 . DATA.

TOKYO  
 DESIGNER  
 ACADEMY

NO.

DEPARTMENT OF INTERIOR DESIGN

# 展開図

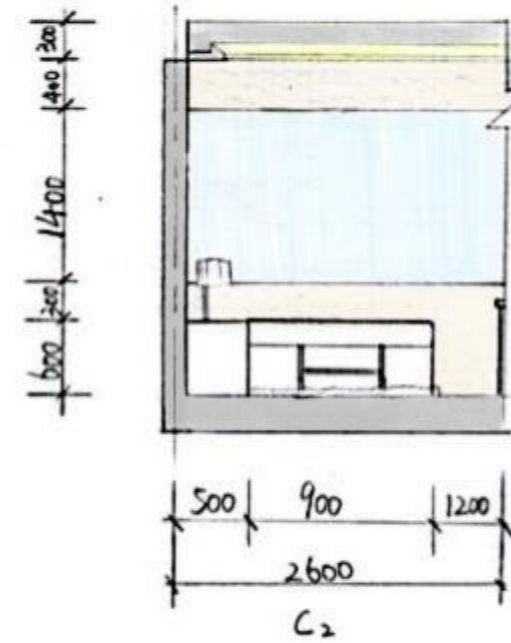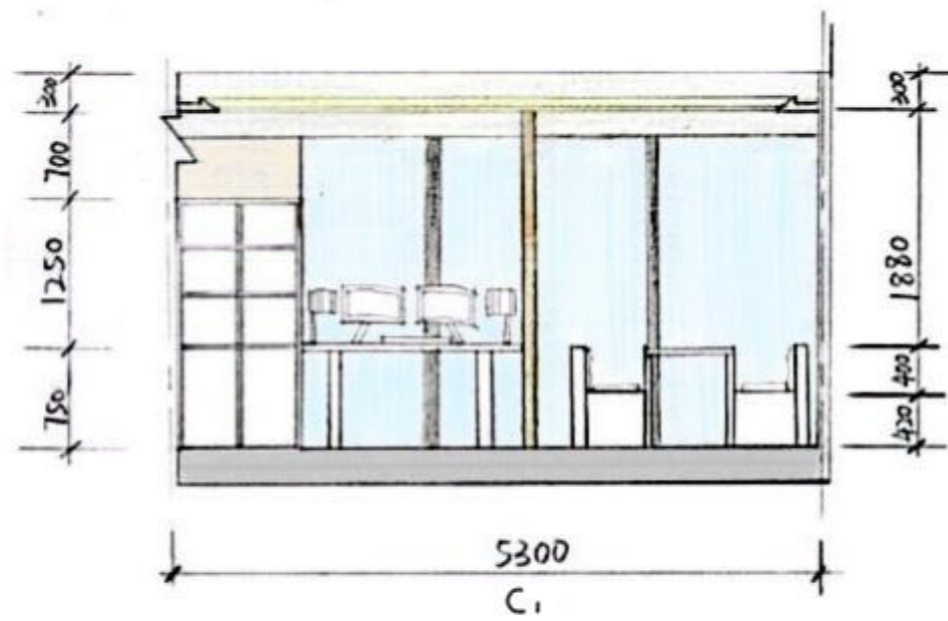

展開図 1/50

DEPARTMENT OF INTERIOR DESIGN



TOKYO DESIGNER ACADEMY  
 東京デザイナー・アカデミー  
 DEPARTMENT OF INTERIOR DESIGN

TITLE.

図面タイトル.

INTERIORE (展開図)

DESIGNER.

ワニオチ

SCALE.

1/50

DATA.

TOKYO  
 DESIGNER  
 ACADEMY

NO.



# スケッチ、またはパース

○ 敷地 → 大きさを確認(寸法)  
 ○ 外壁 200mm, 内壁 100mm  
 ○ 窓を決める

10500  
 10000 20  
 10500  
 300 1700 2000 200 700 1500 1100 800 600 600  
 W 400 (有効寸法)  
 外用  
 玄関  
 洗面所  
 食卓  
 キッチン  
 冷蔵庫  
 浴室  
 洗面台  
 鏡台  
 洗濯機  
 17.2 x 400 ~ 450 (450 x 450)  
 12.2 x 400 ~ 450 (450 x 450)  
 19.6 + 3.15  
 15.4 + 2.25 + 15  
 16.8 + 4.2 + 15  
 36.9  
 E TYPE + 10m<sup>2</sup> OK  
 5300  
 10.6  
 200




**id** TOKYO DESIGNER ACADEMY  
 東京デザイナー・アカデミー

TITLE. 図面タイトル.

DESIGNER. SCALE. DATA.


TOKYO DESIGNER ACADEMY NO.

# スケッチ、またはパース

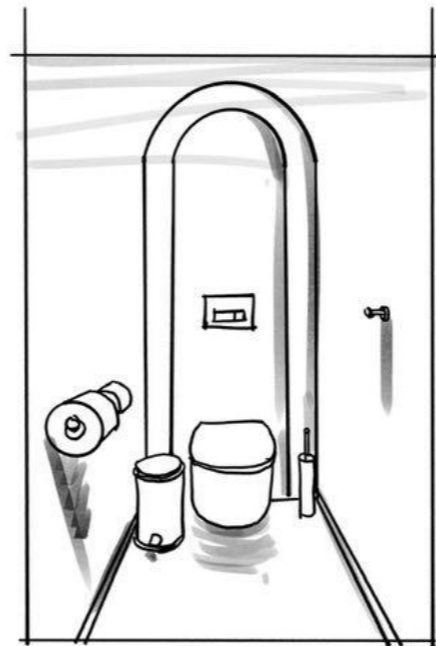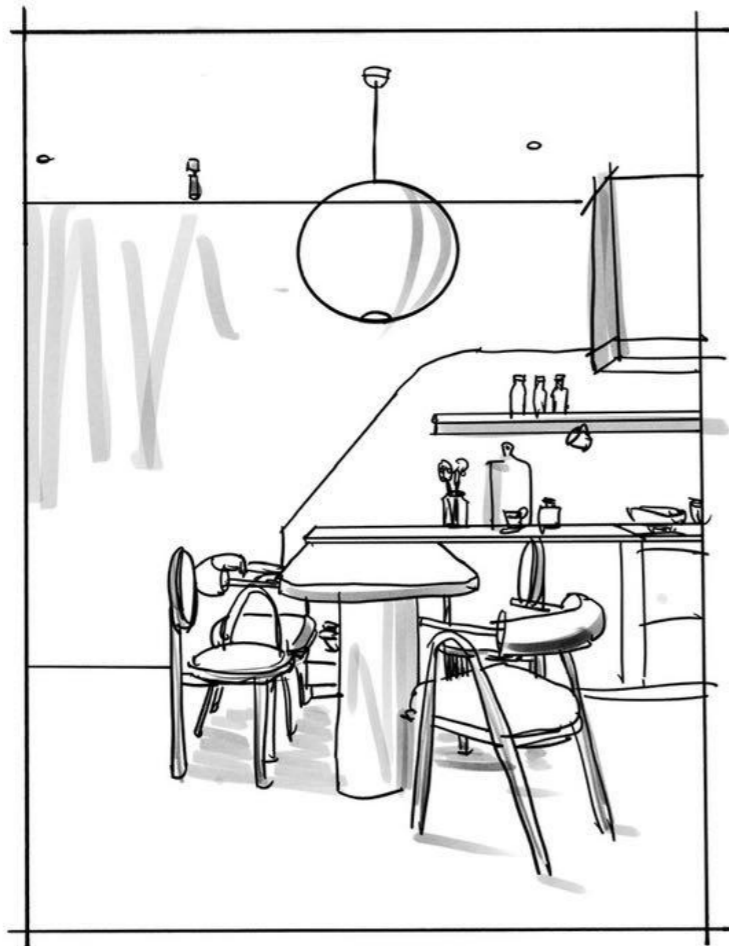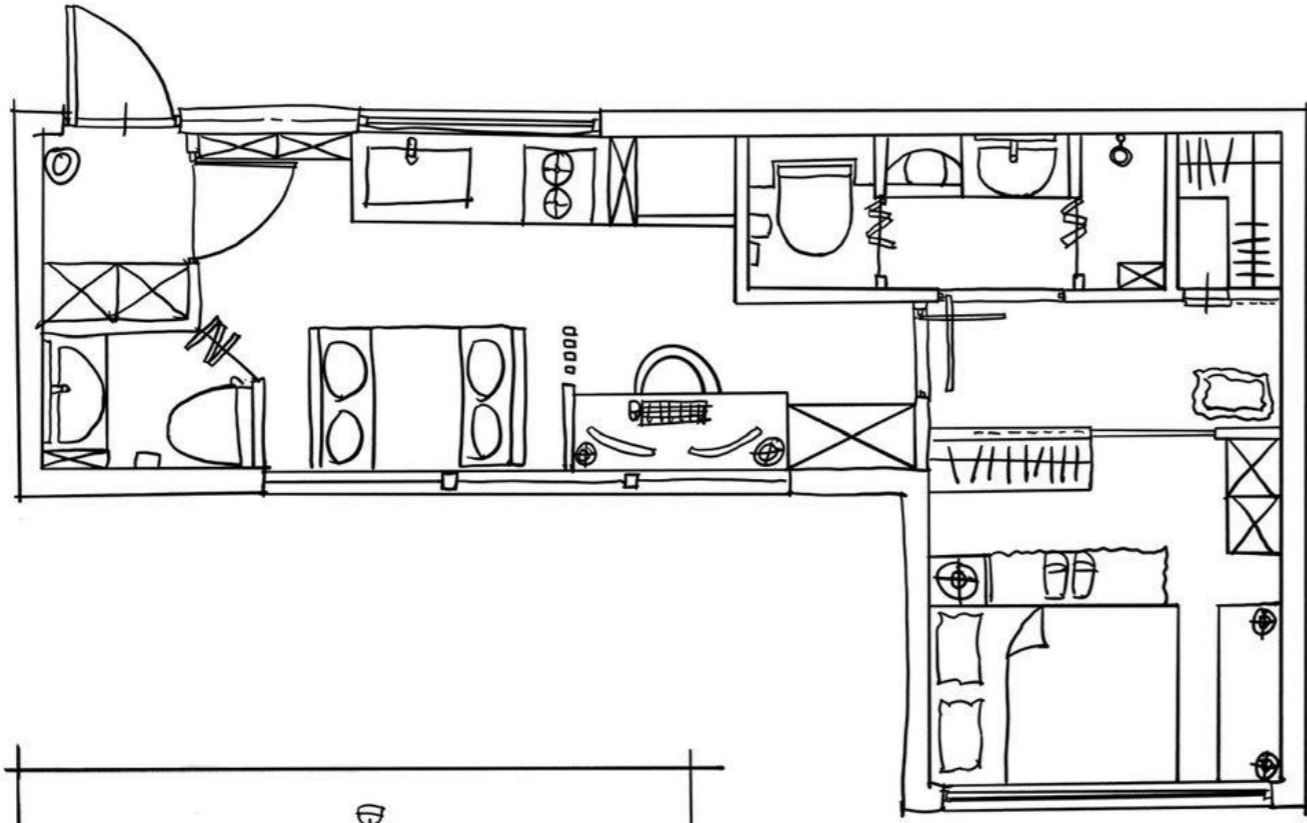



スケッチ、  
またはパース

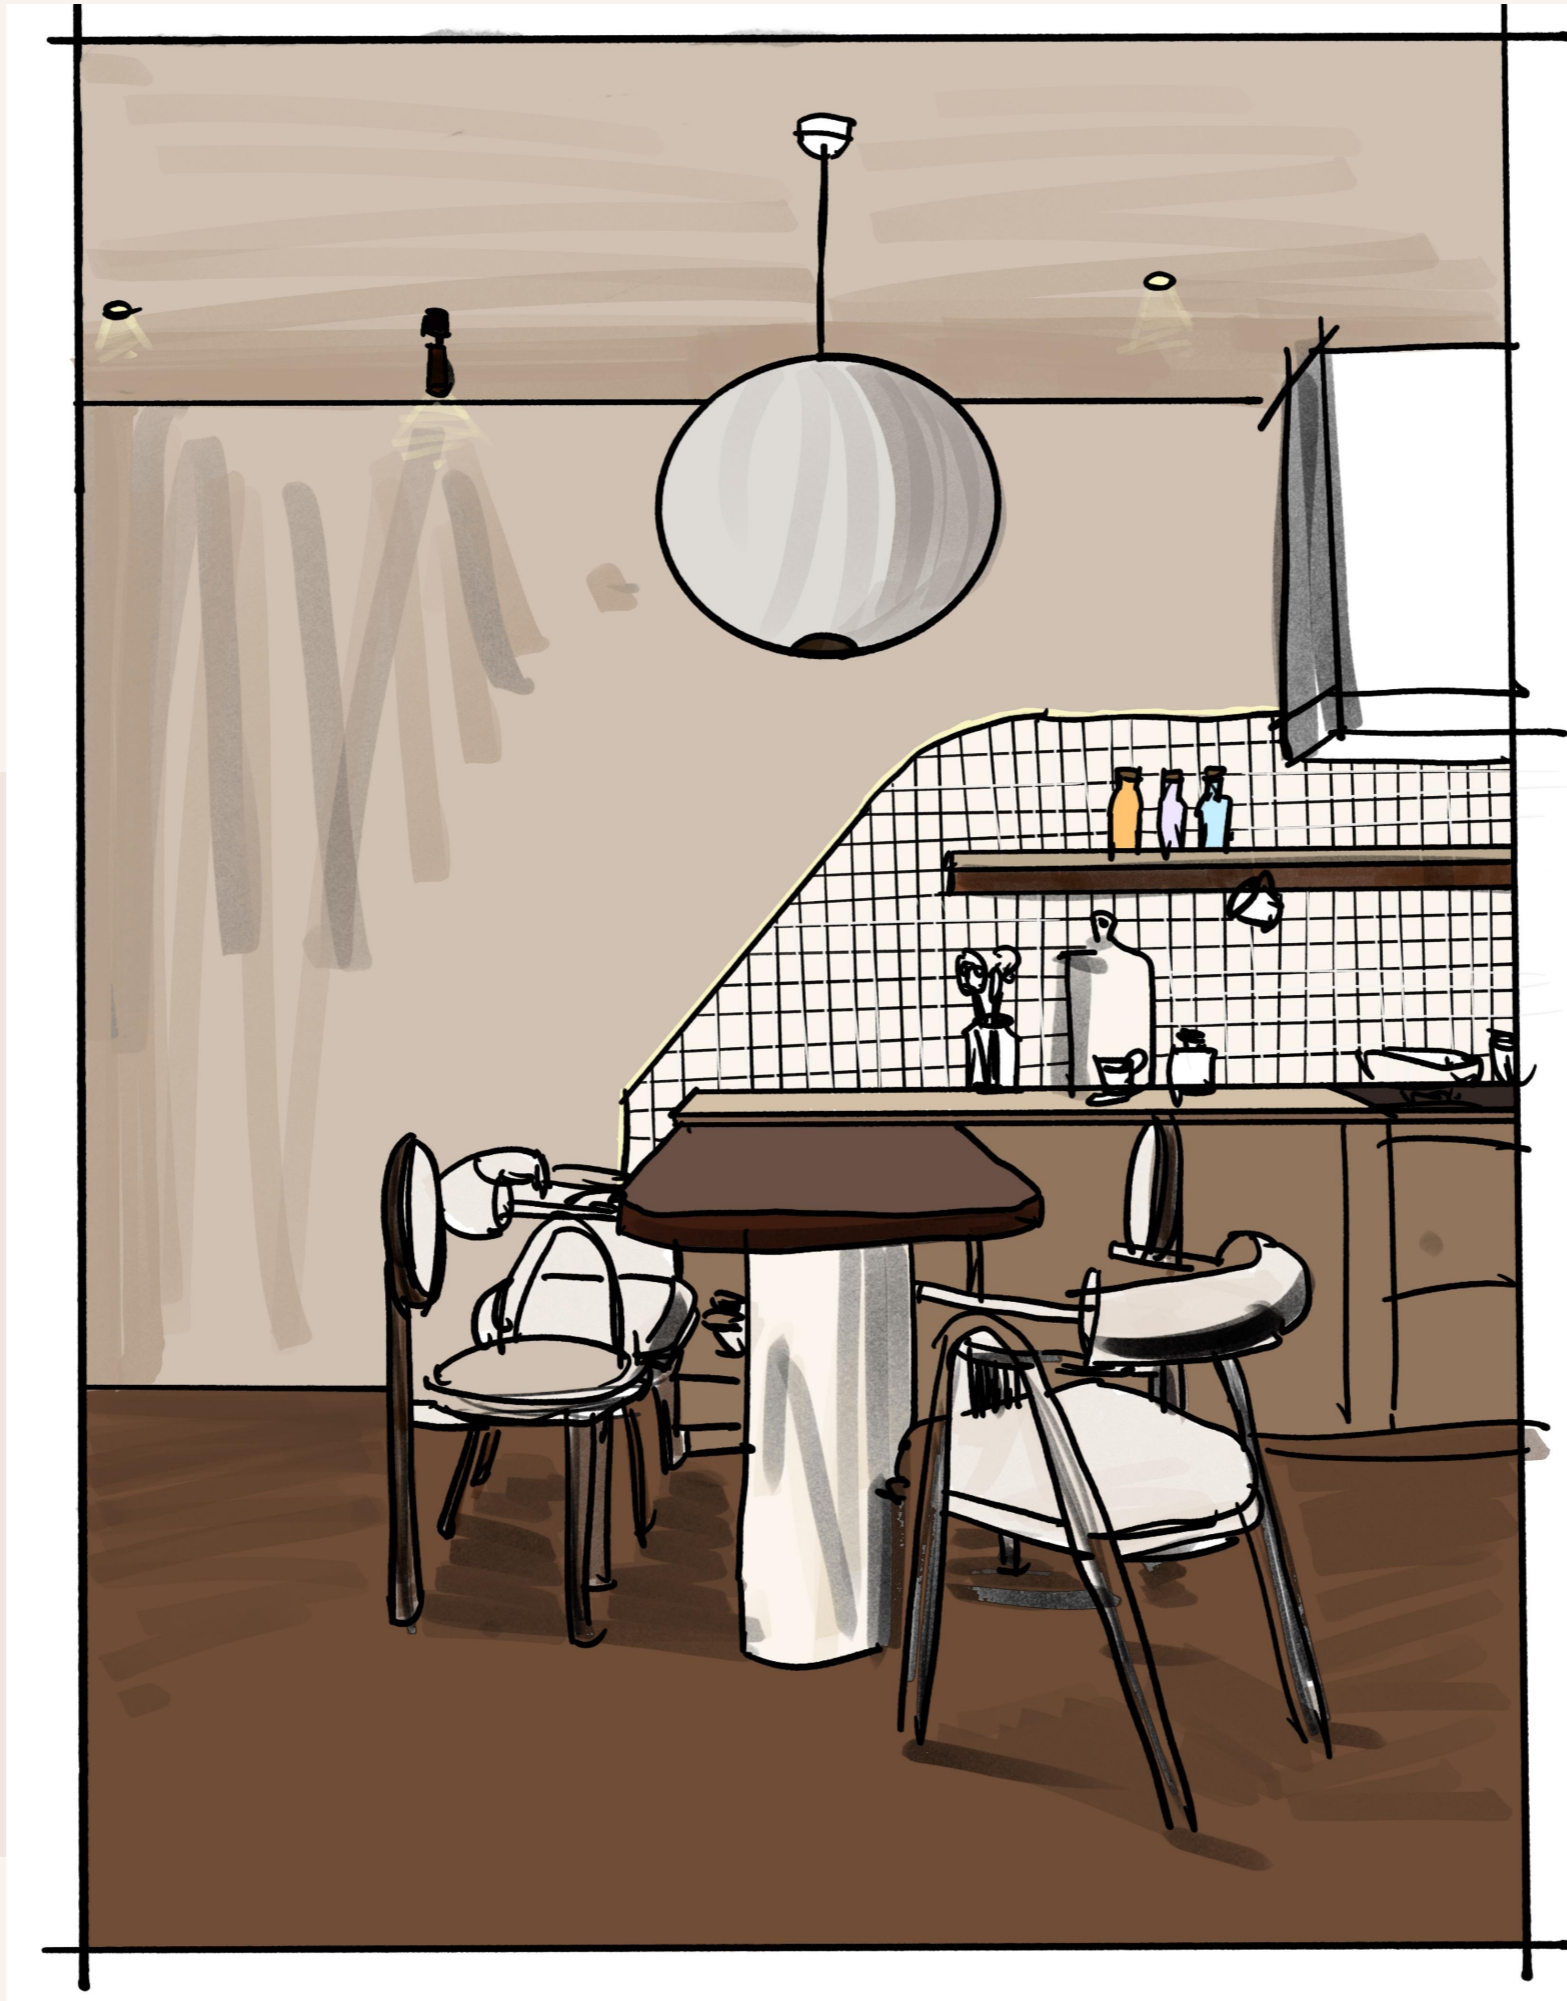




イメージスキーム  
Image Scheme



イメージ  
スキーム  
(玄関)



# 玄關

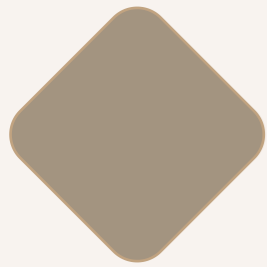


INTERIOR INTERIOR



# イメージ スキーム

## キッチンと食卓

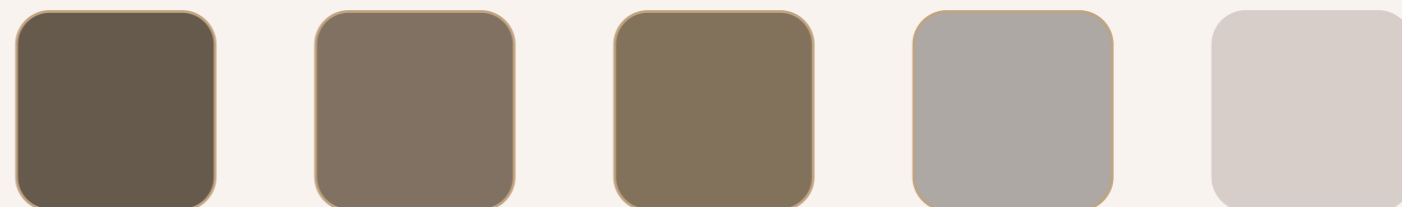

Casa Blanco™




キッチン  
食卓



イメージスキーム


寝室  
BEDROOM

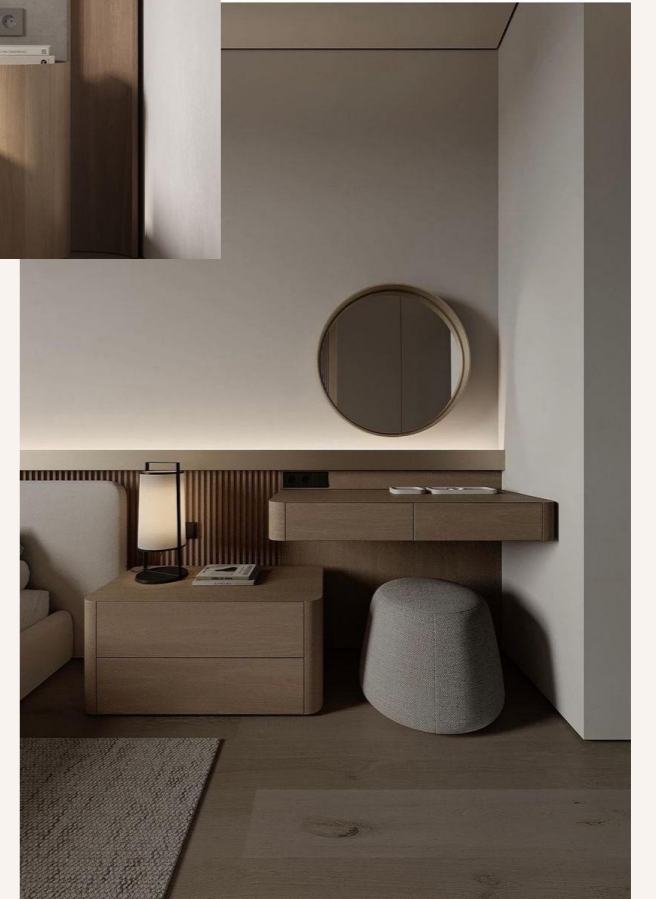

イメージスキーム



イメージスキーム  
トイレ

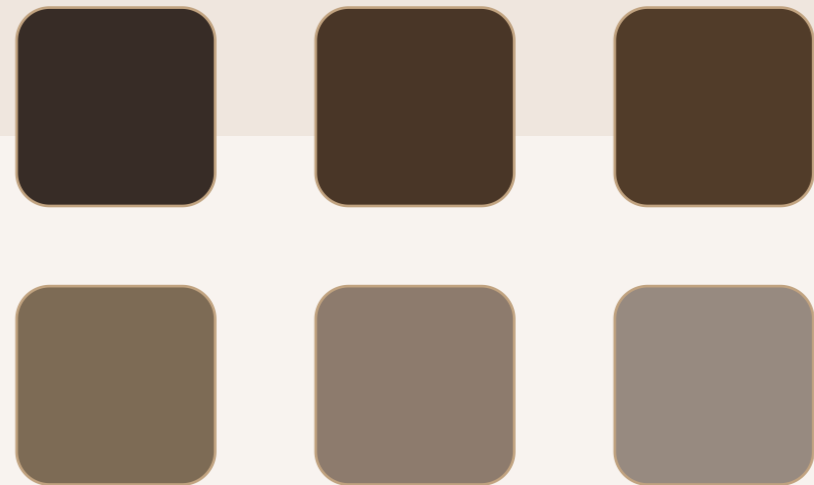





June / 2024

Thank You

June / 2024

ご覧いただきありがとうございます