



Cafe III



# **Contents**

**01. CONCEPT**

**02. 1ST FLOOR PLAN 1/50**

**03. 2ND FLOOR PLAN 1/50**

**04. INTERIOR ELEVATION 1/50**

**05. PERSPECTIVE, SKETCH**





# Concept

-01-





全体的に、暗めの色でまとめて差し色としてピンクをつかうことで暗すぎない空間を創り出した。音楽を聴くお店、部屋、落ち着く空間を作るために家具を少なめで端側に配置し真ん中に空間を創り出した。

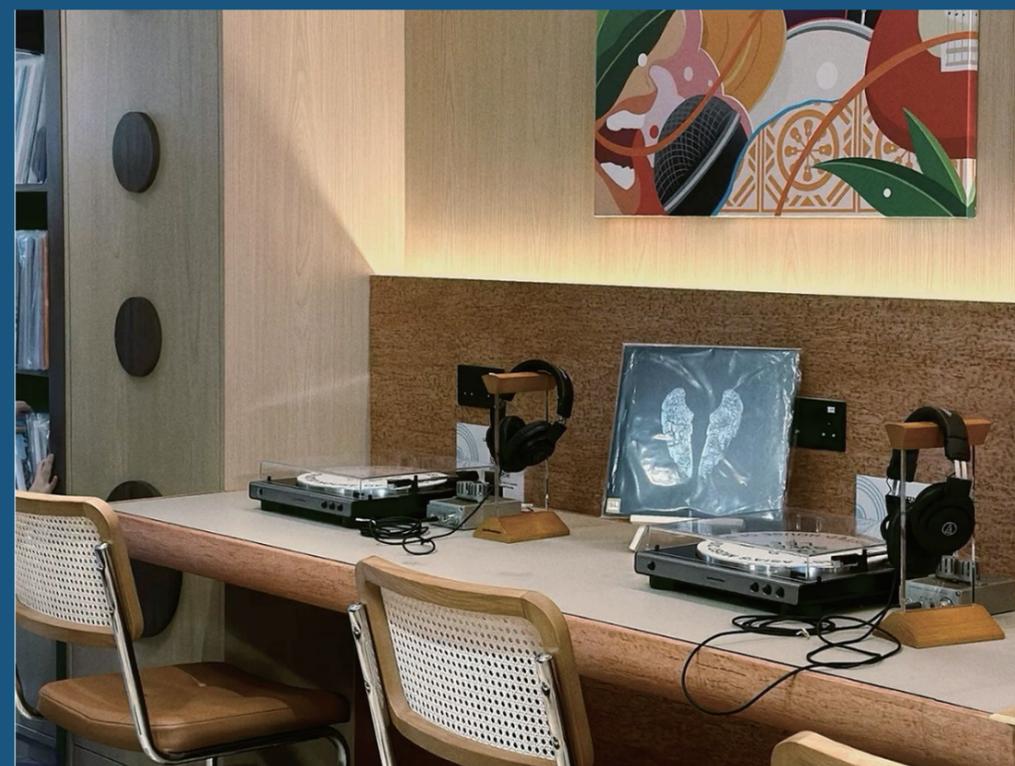

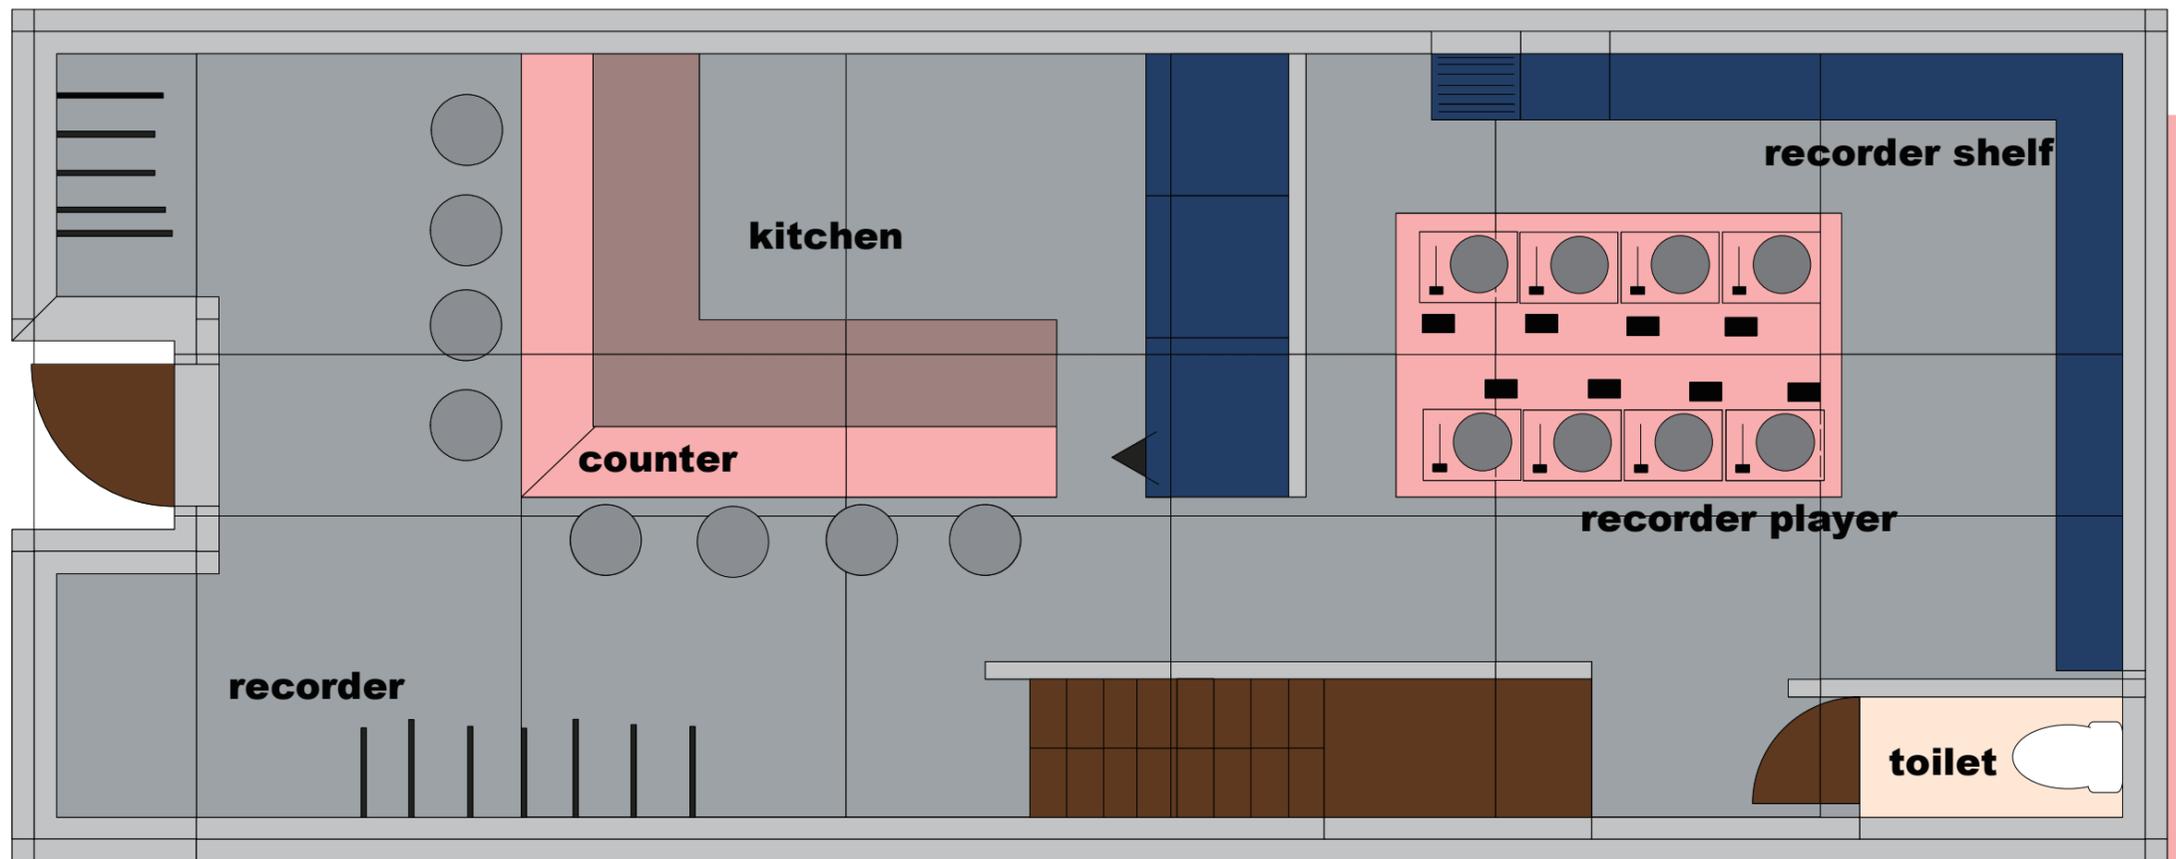


# 1ST FLOOR PLAN 1/50

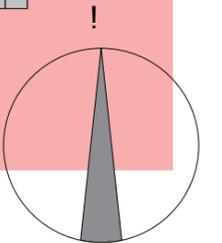

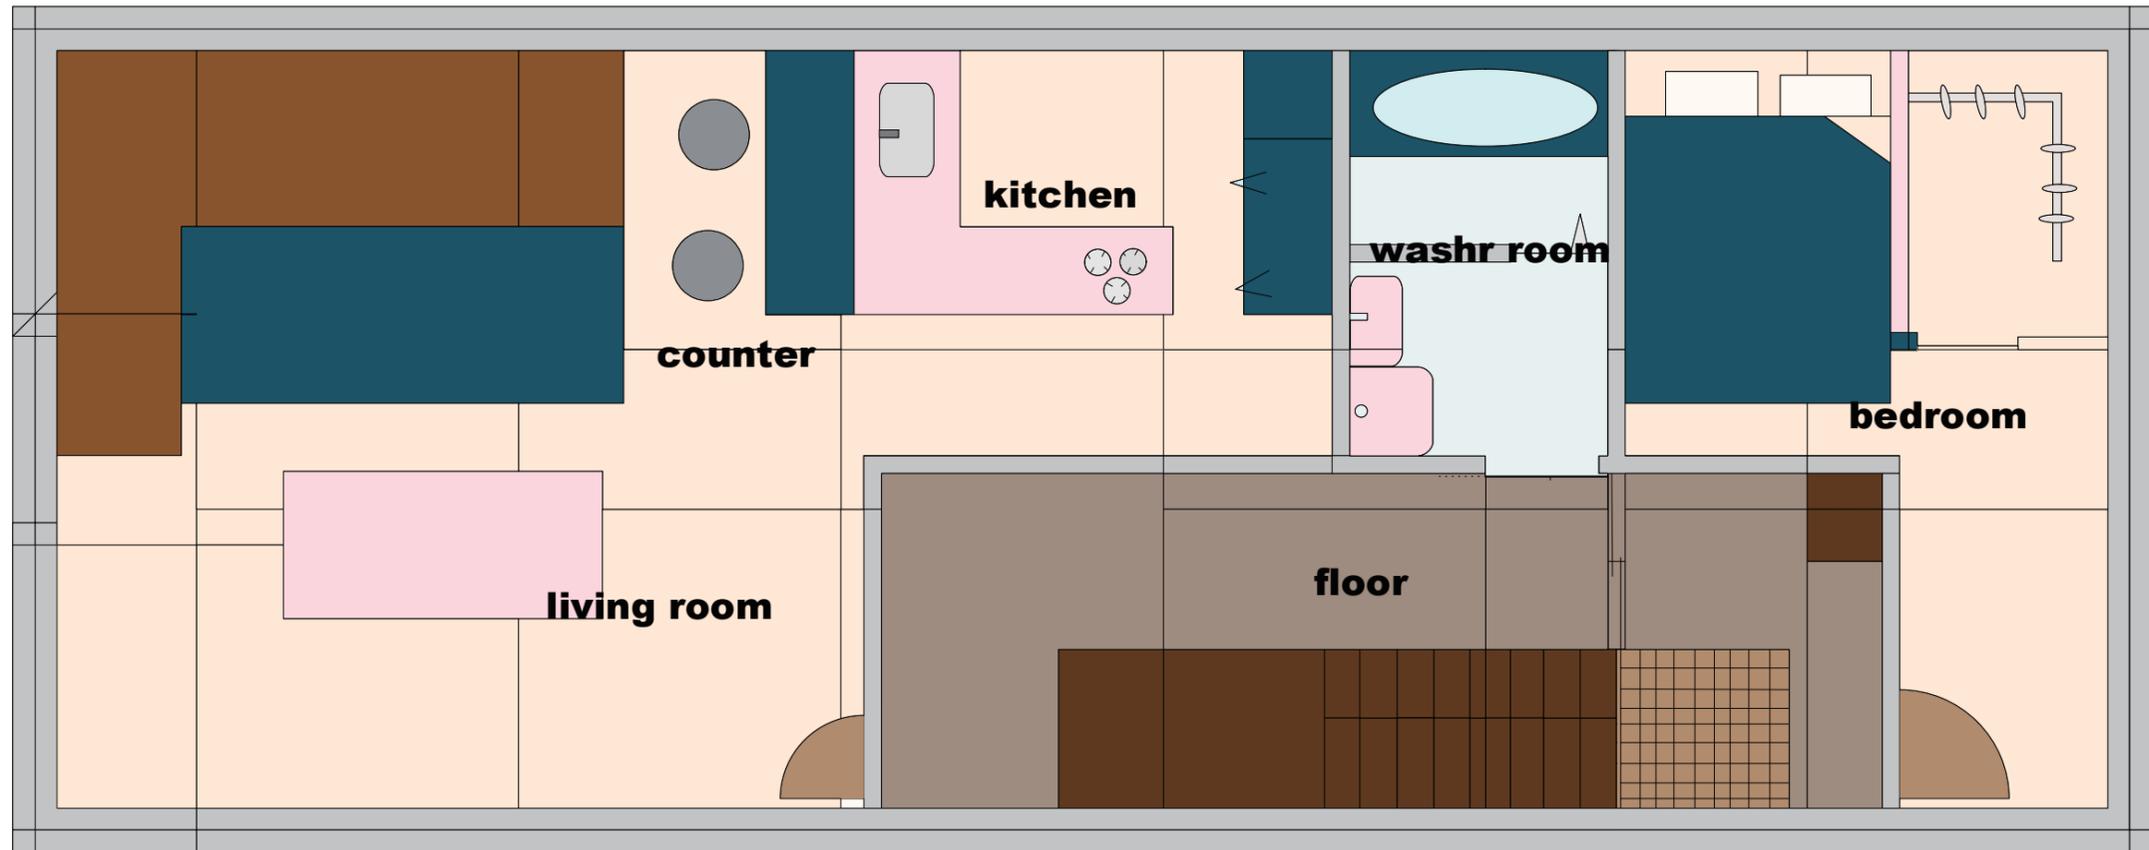

# 2ND FLOOR PLAN 1/50

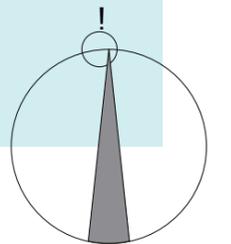



壁面をコンクリート素材にすることで、moodyな空間を創り出し、なお照明が目立つ。

ひとりでもゆったりのにびりできるような大きめなソファにし、趣味であるrecordを置く棚を作ること自分空間を創ることができる。人がきた時に、カウンターの前が空いていることで共有の空間もできる



**INTERIOR ELEVATION 1/50**



# PERSPECTIVE, SKETCH

**-05-**

