


東京都文京区小石川3丁目20-11

井上哲次郎旧居跡

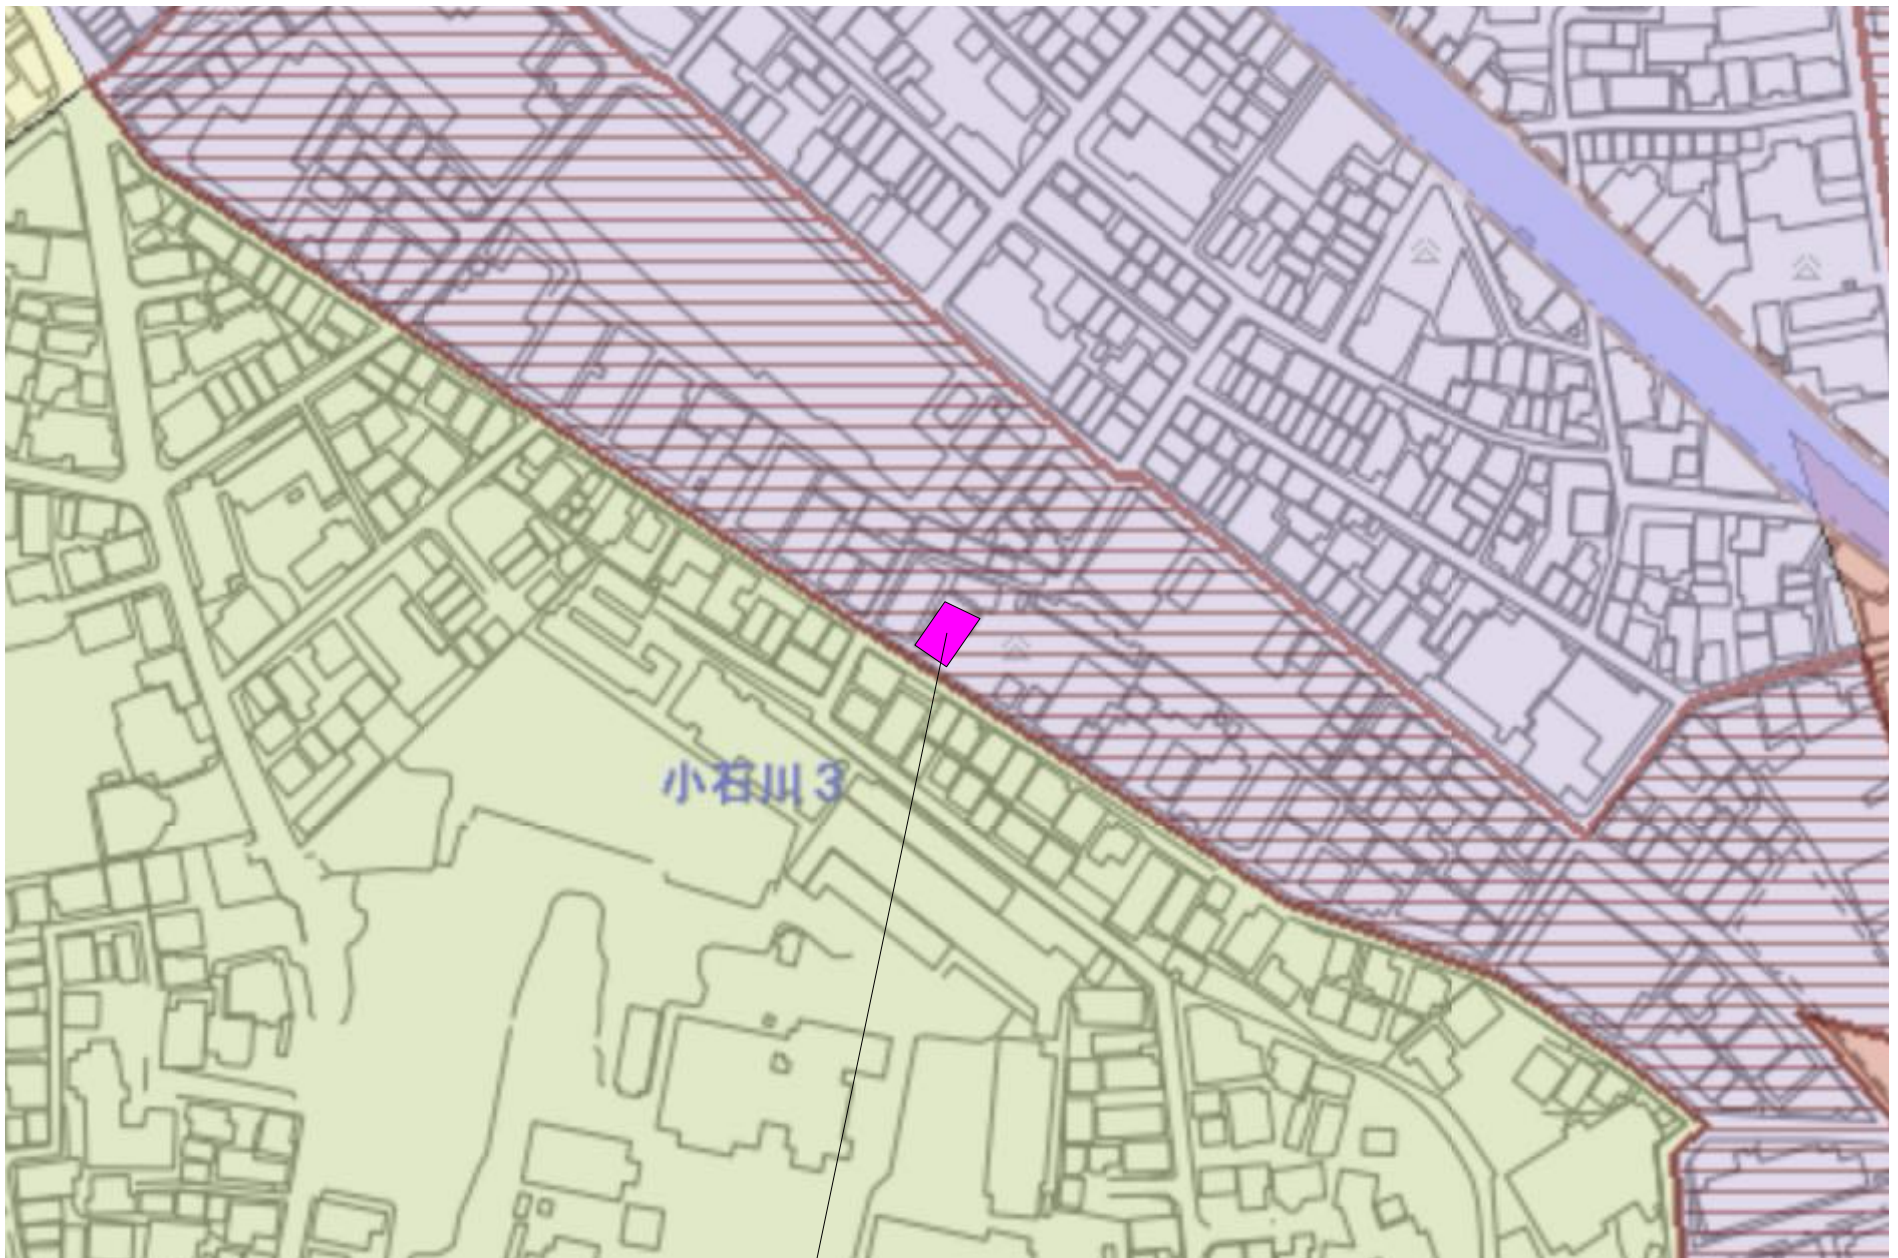

用途地域


準工業地域



第一種低層住居
専用地域




第一種中高層住居
専用地域

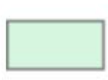

第二種中高層住居
専用地域




第一種住居地域

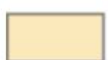

第二種住居地域



近隣商業地域

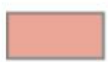

商業地域




準工業地域


コンセプト

この住宅では、機能性を意識しながら快適な空間を設計しました。まず、各部屋が自然光を十分に取り入れられるように配置し、トイレや洗面所を中心に配置することで、誰もが利用しやすい動線を確保しました。また、キッチンと庭が繋がっており、広々とした空間を実現しています。」



11063

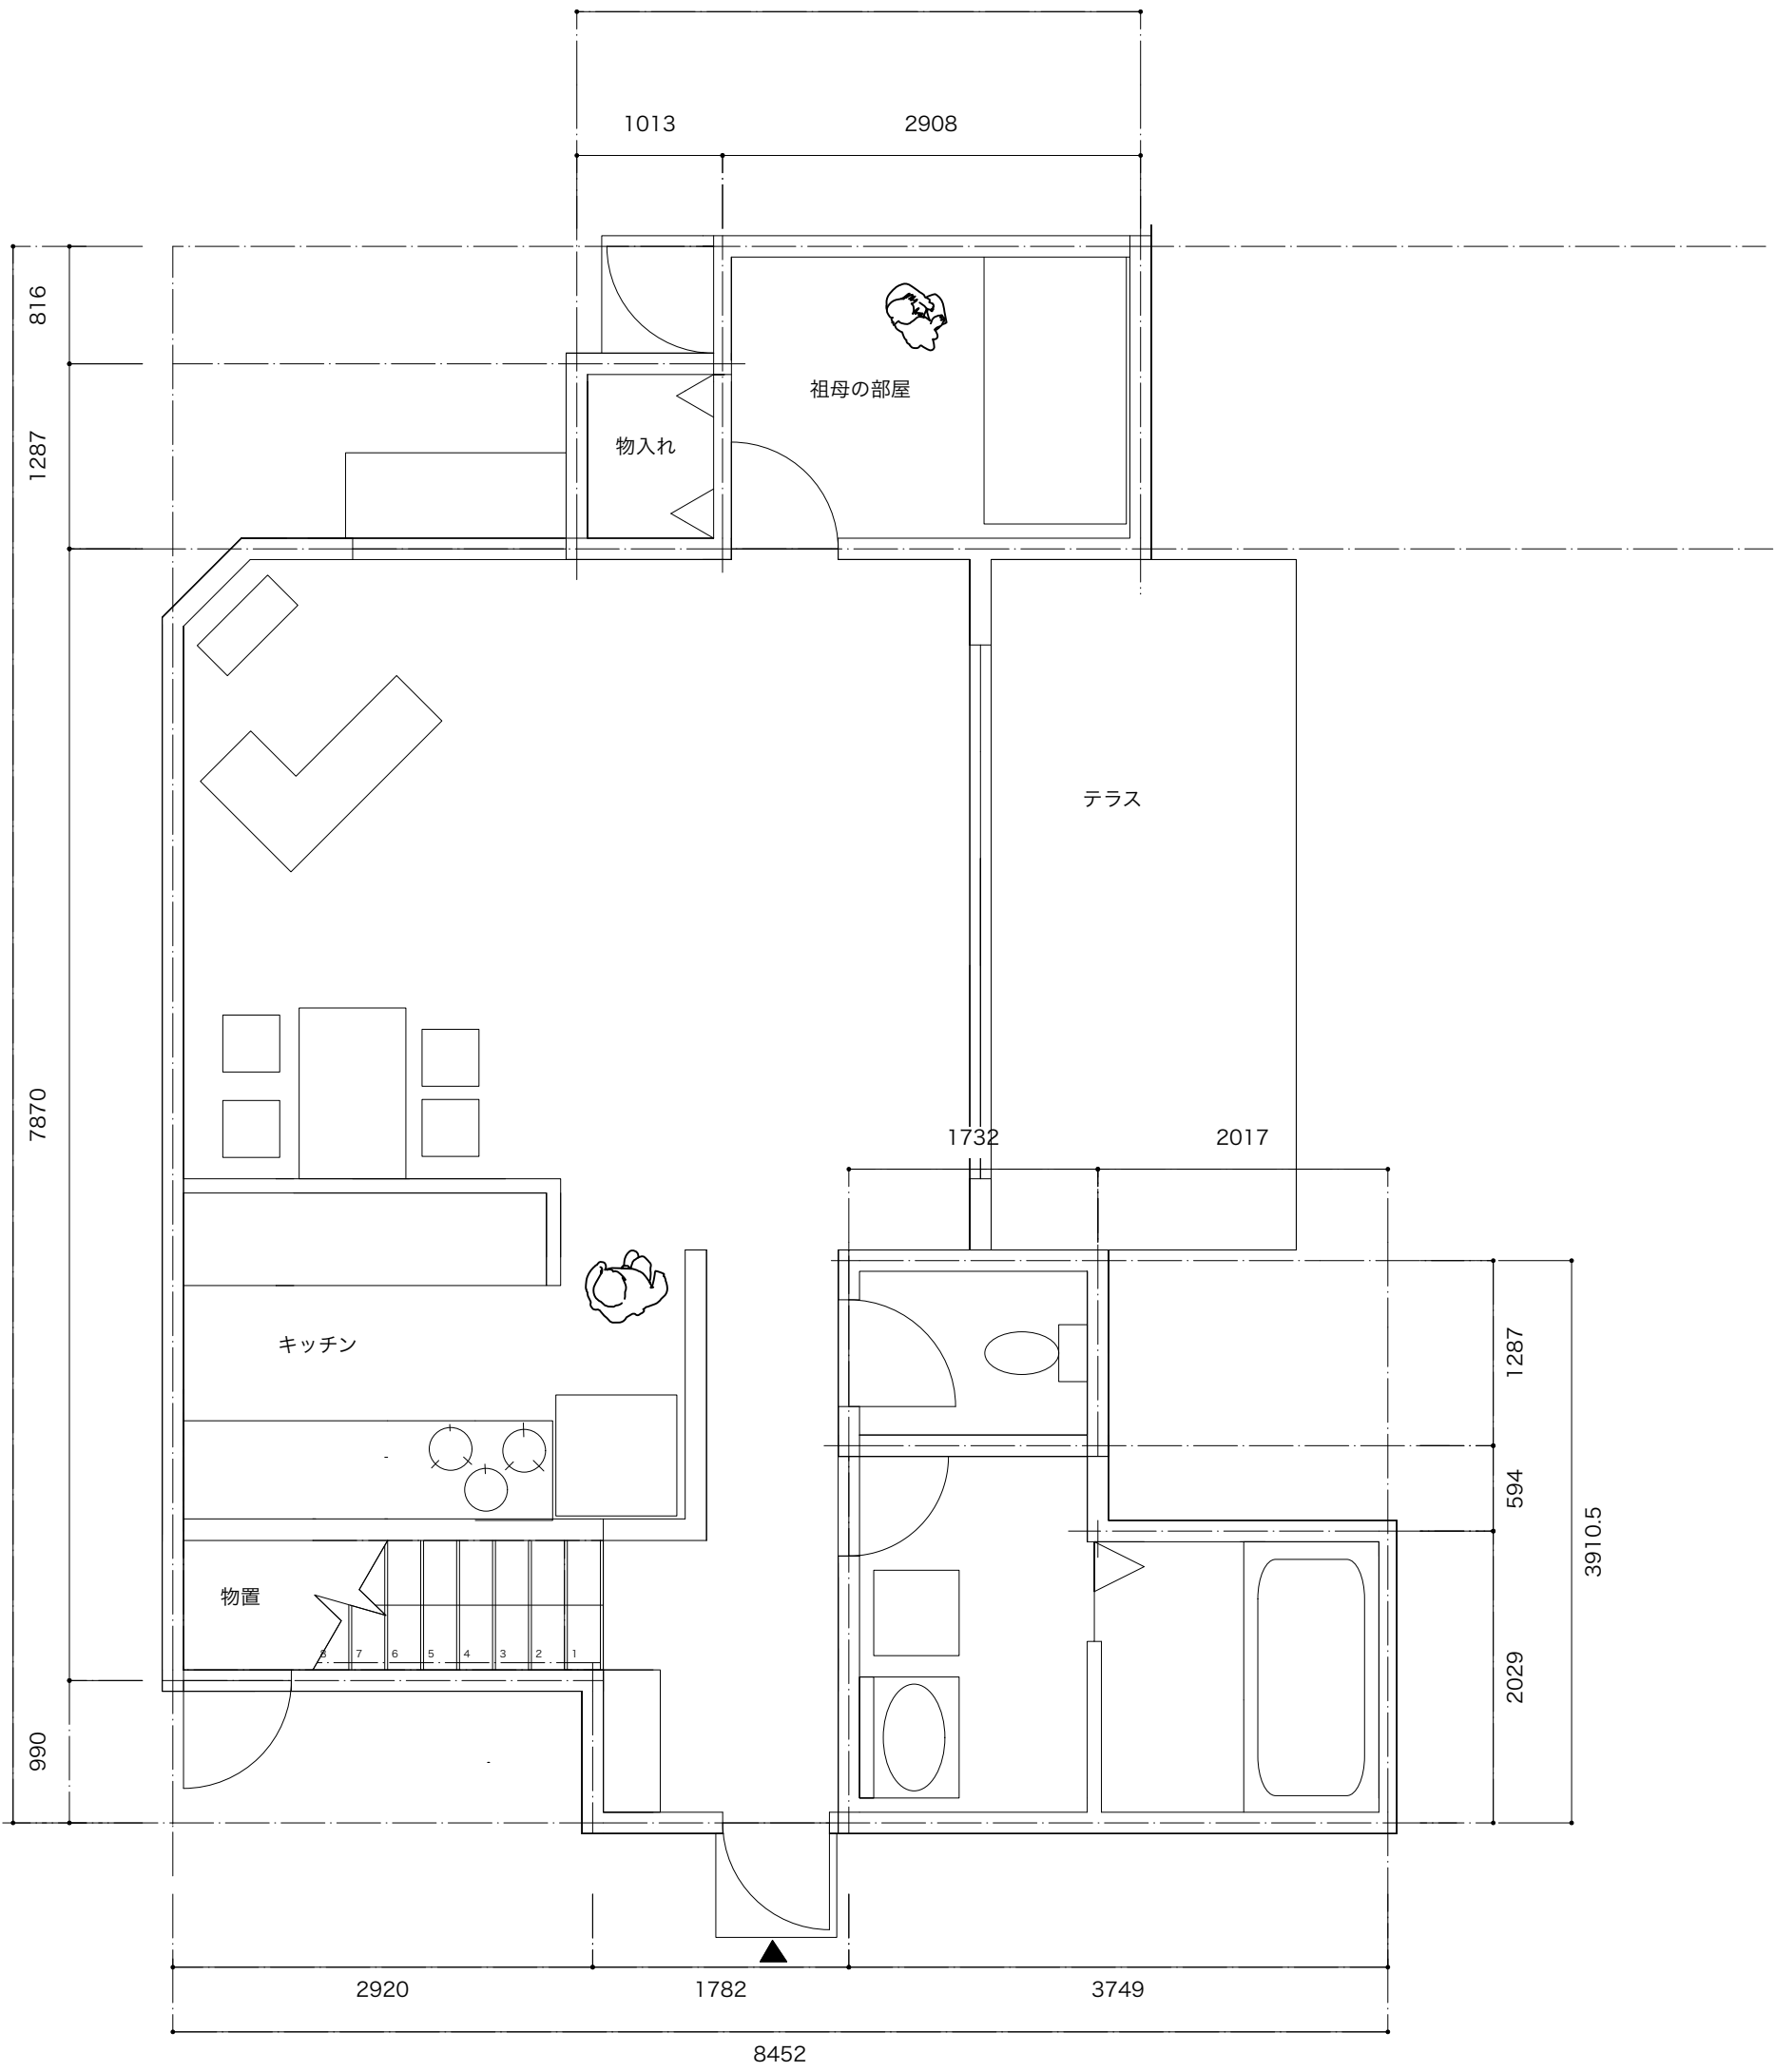

1階平面図 50/1

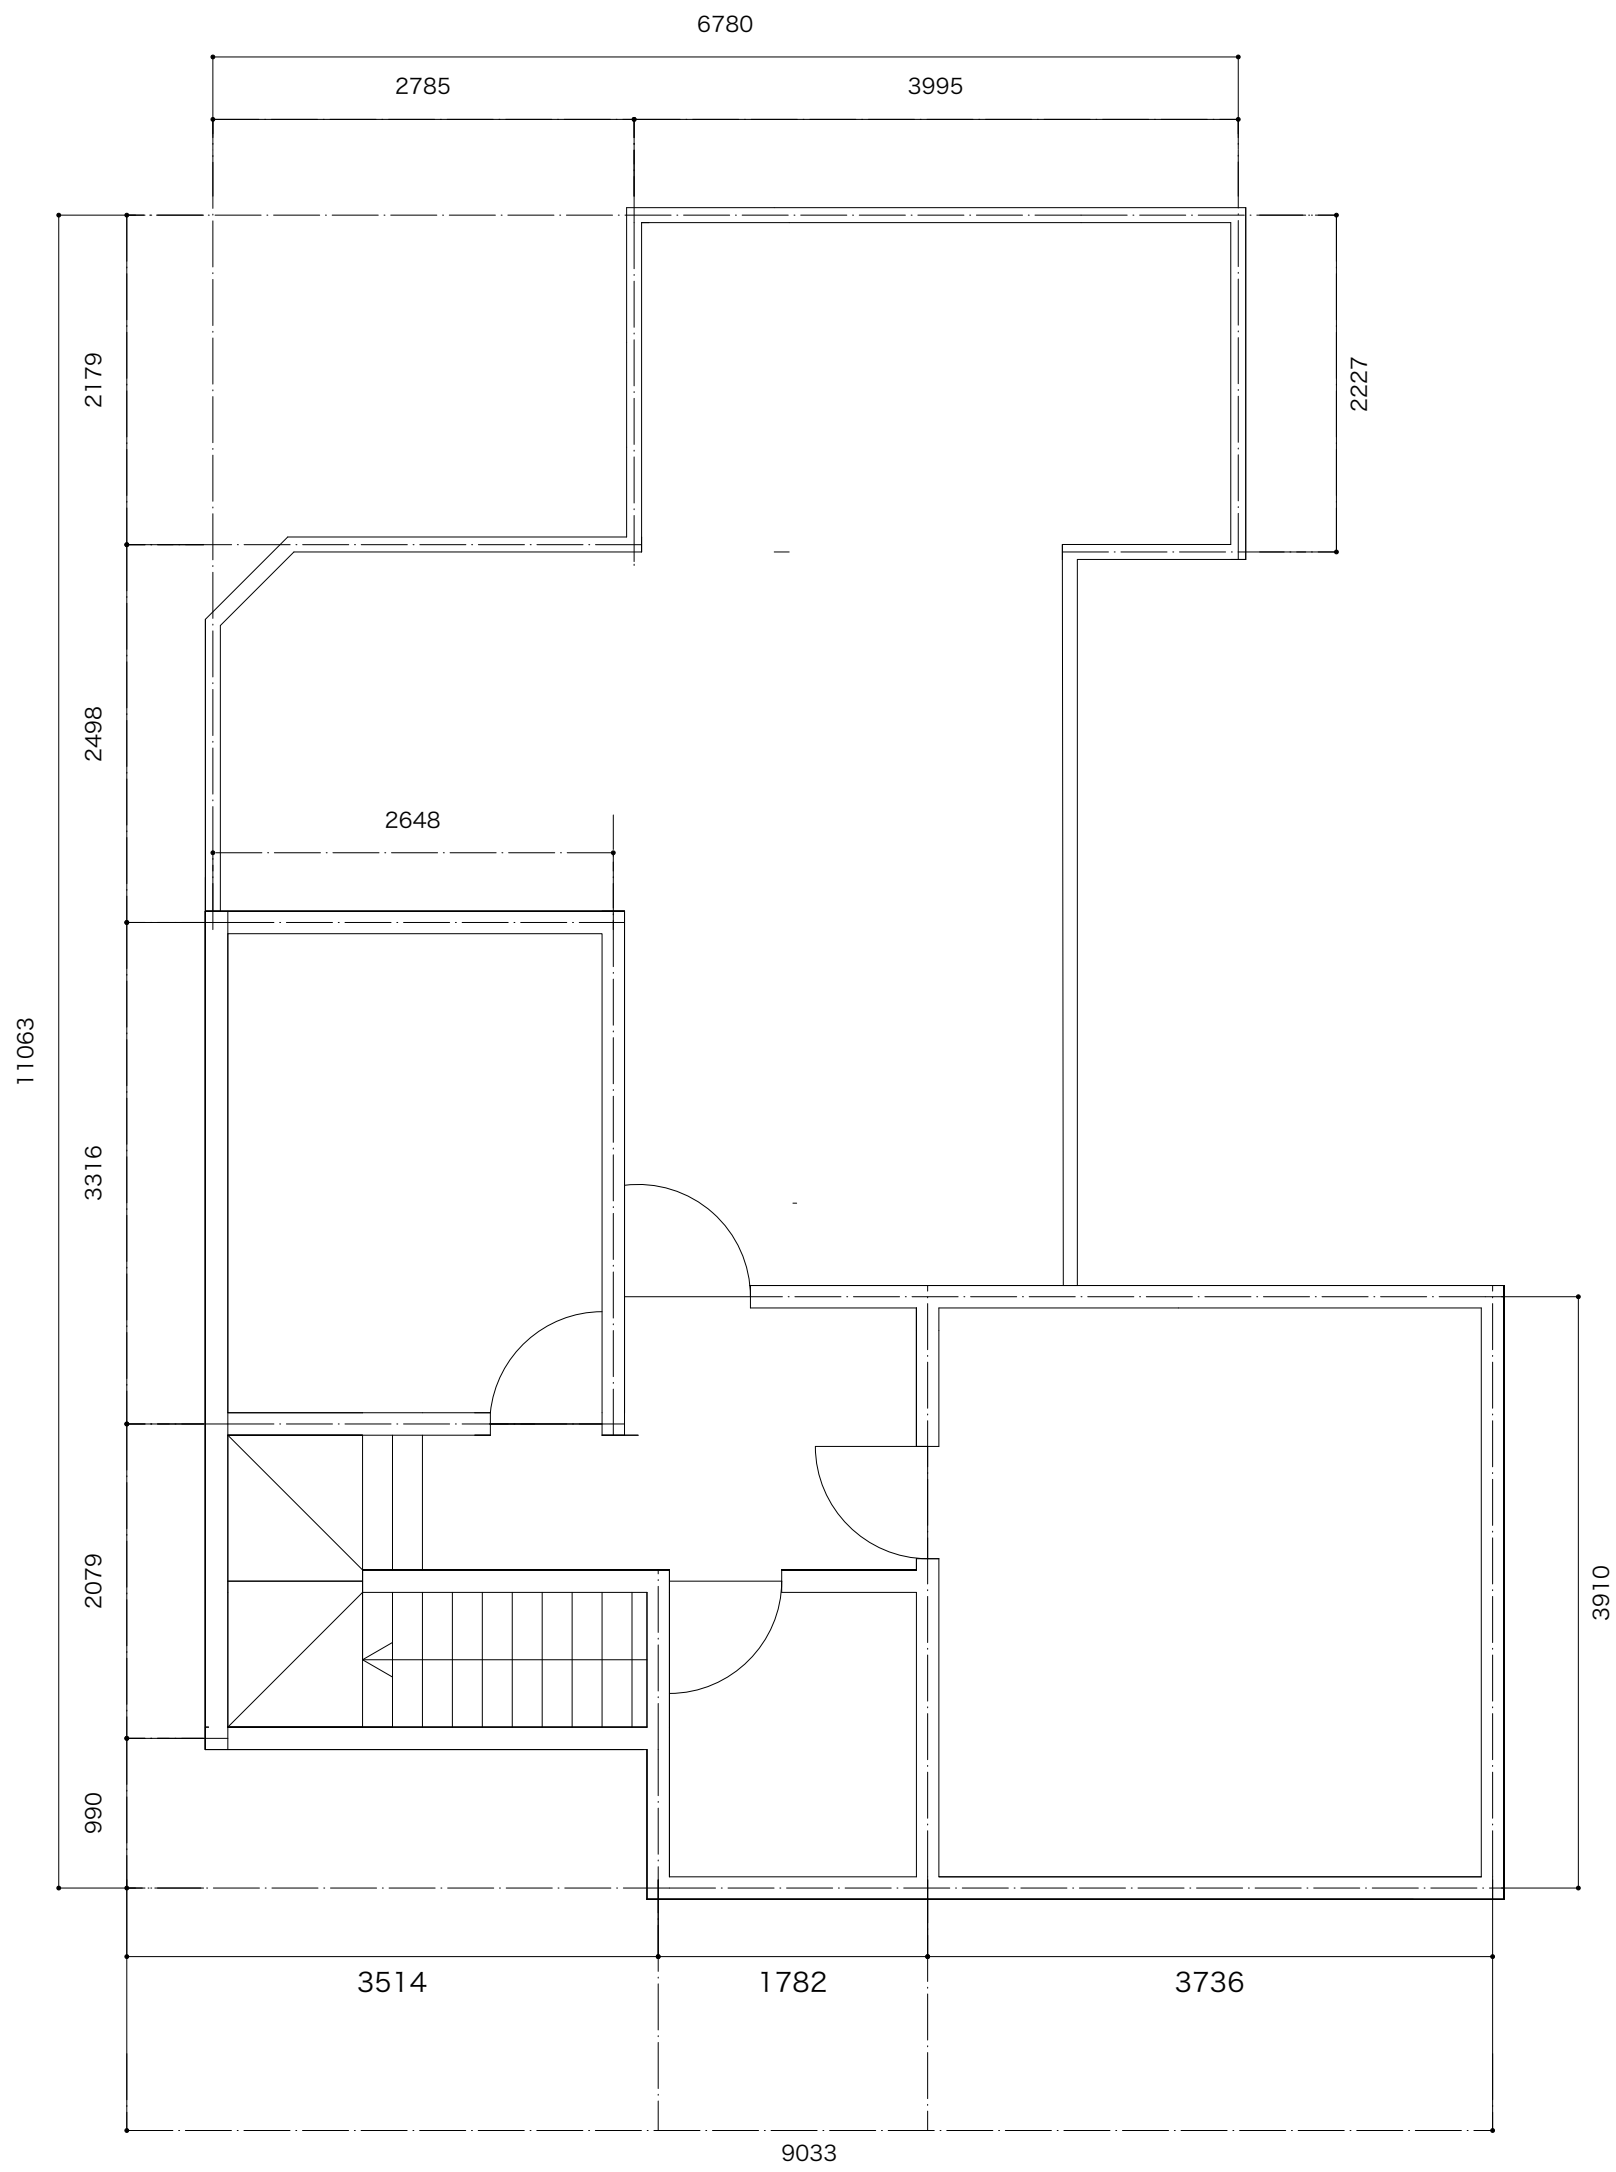

2階平面図 50/1

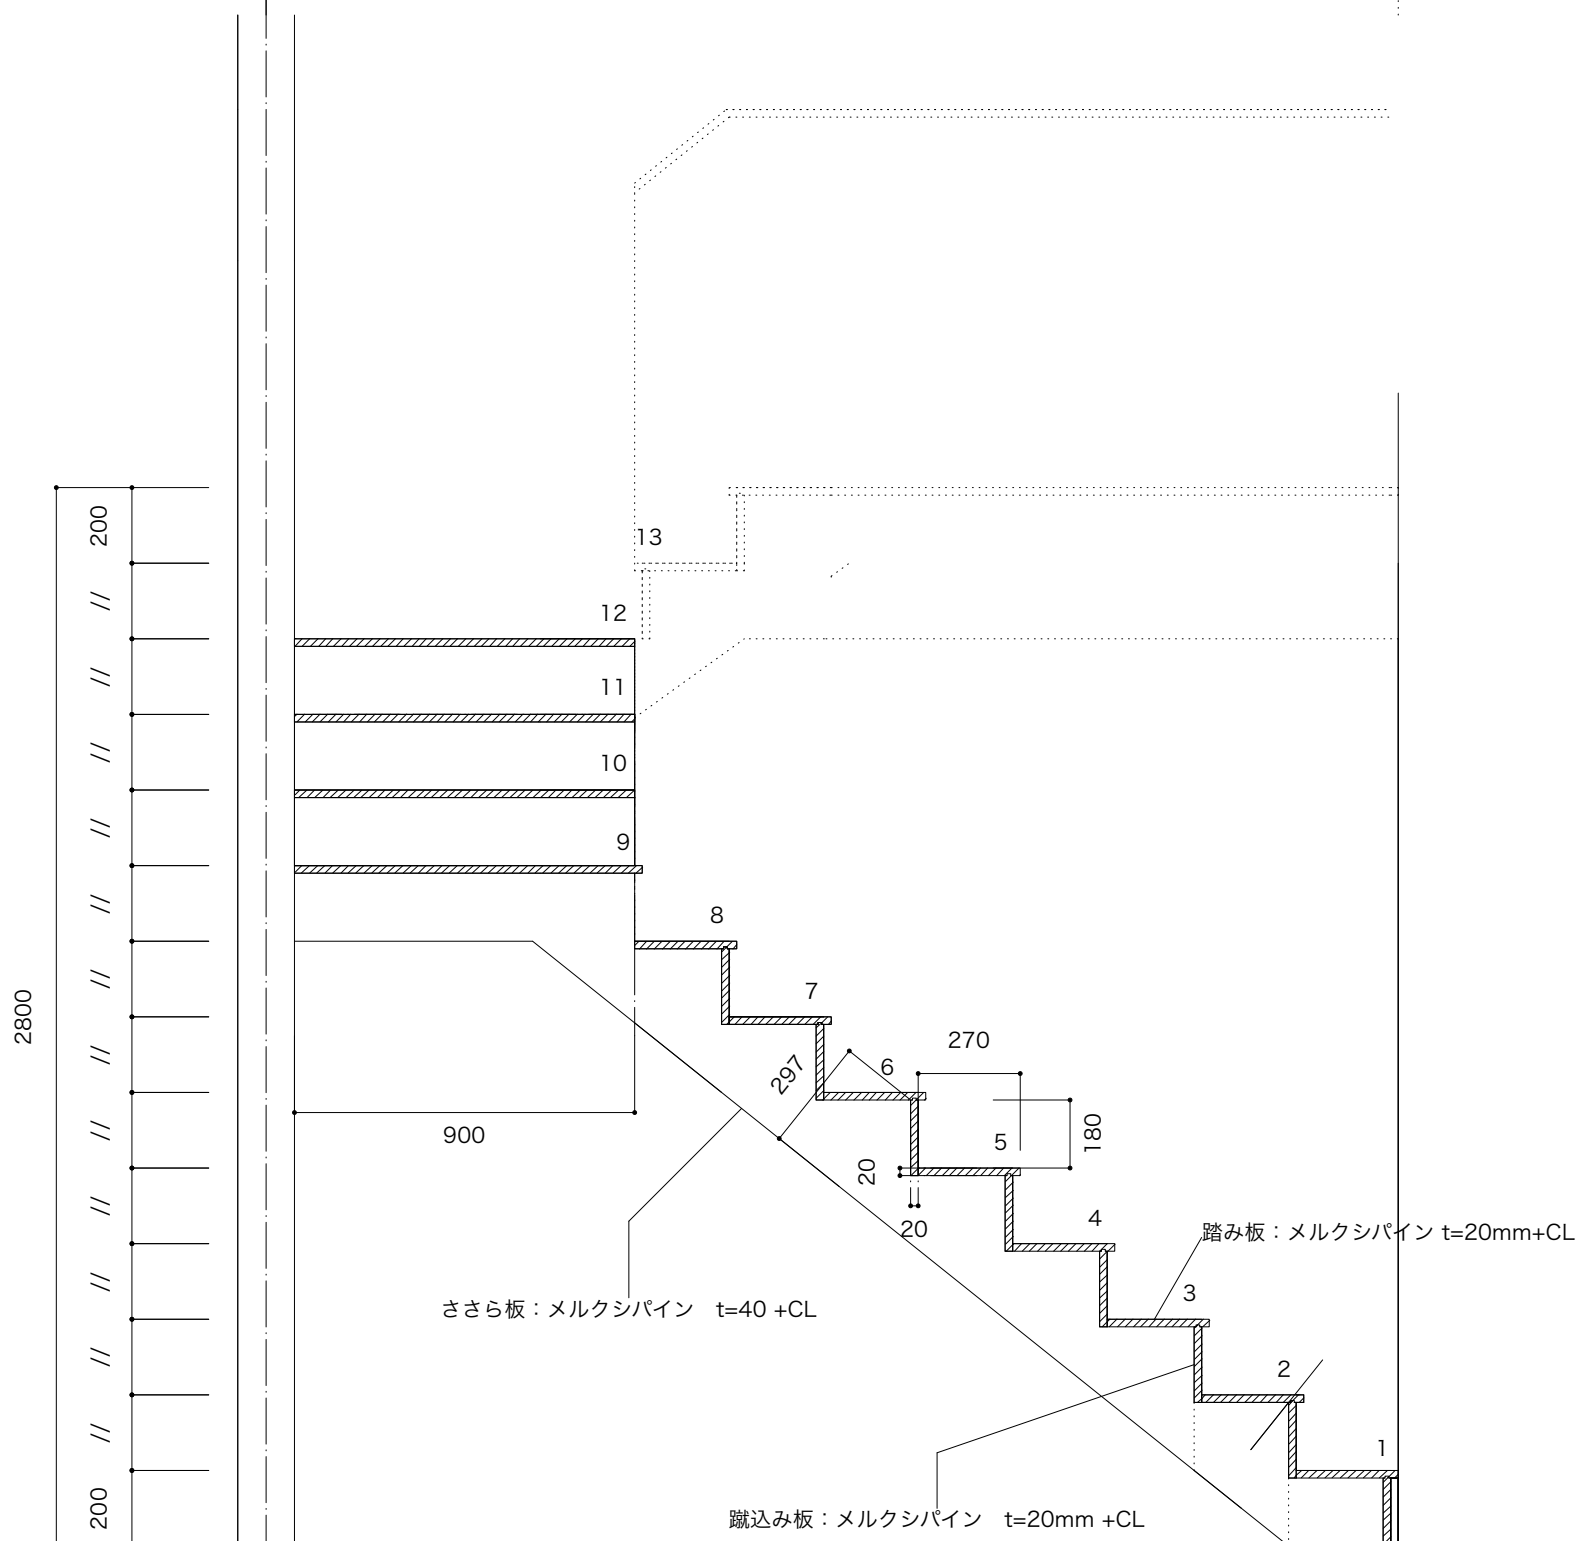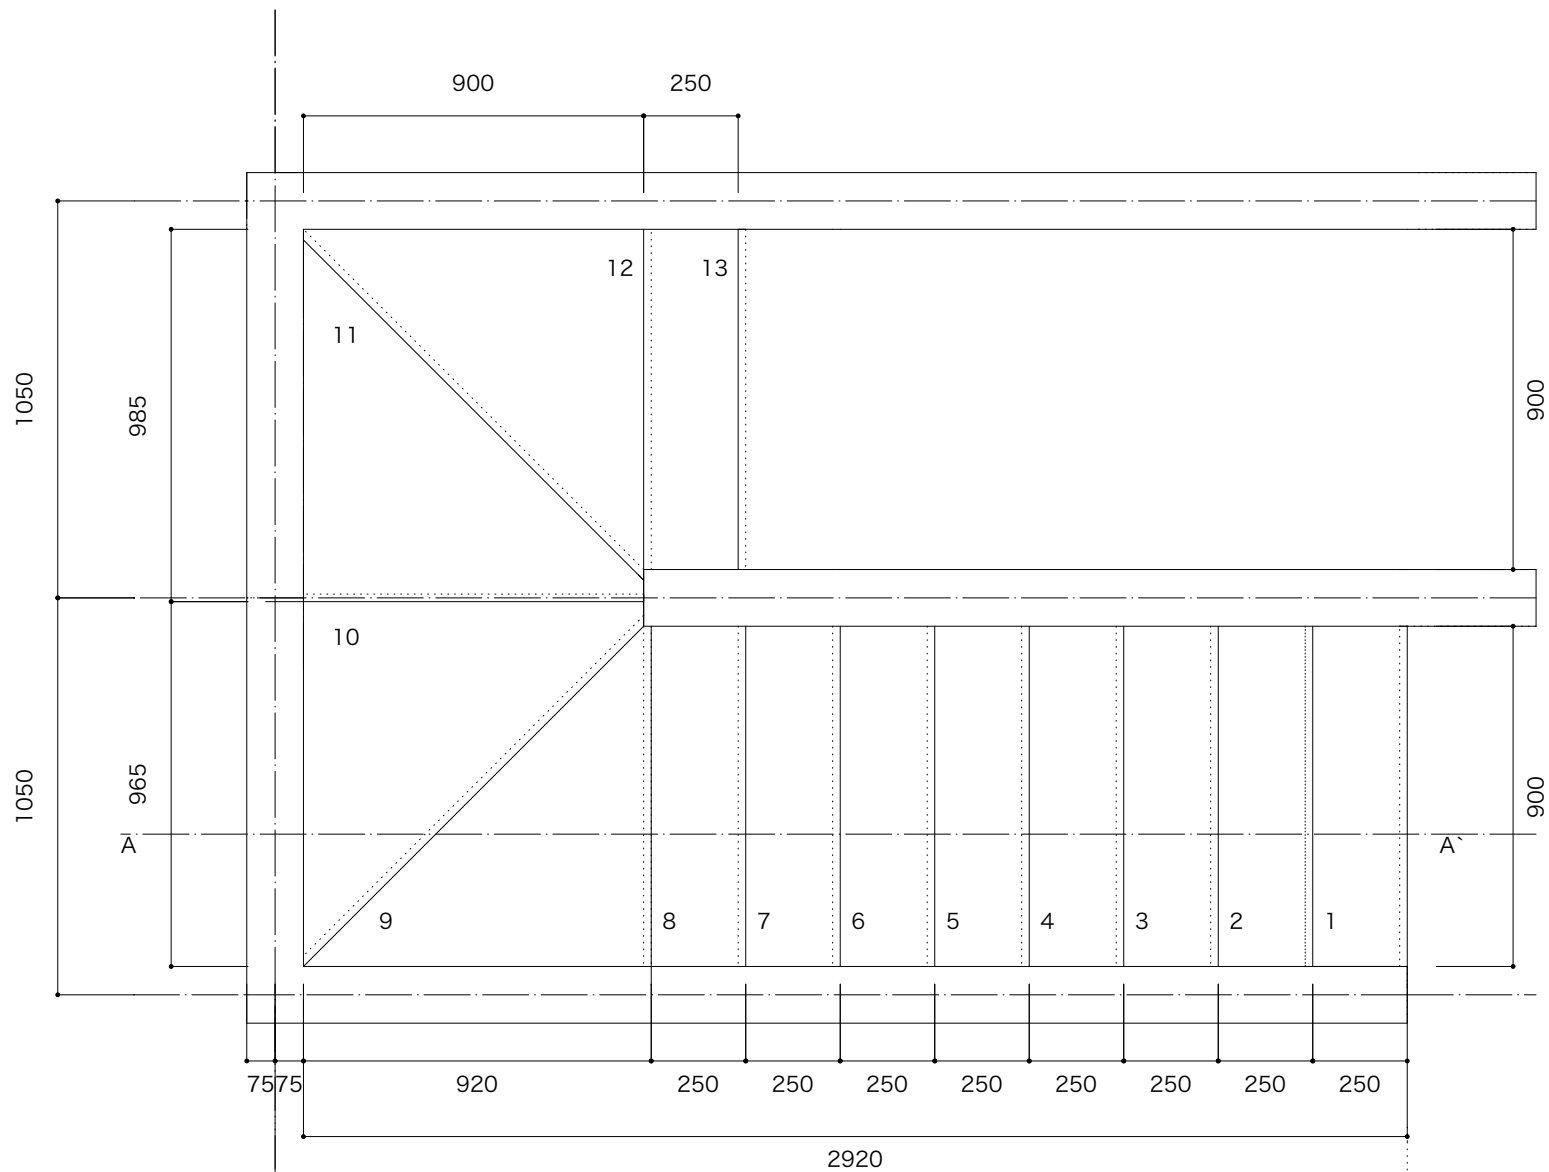

(X)