

# 集合住宅







# 敷地調査

敷地は東京都文京区本郷2丁目5-14。


東側には文京区立本郷給水所公苑があり周辺には小学校や大学など学生が多いです。



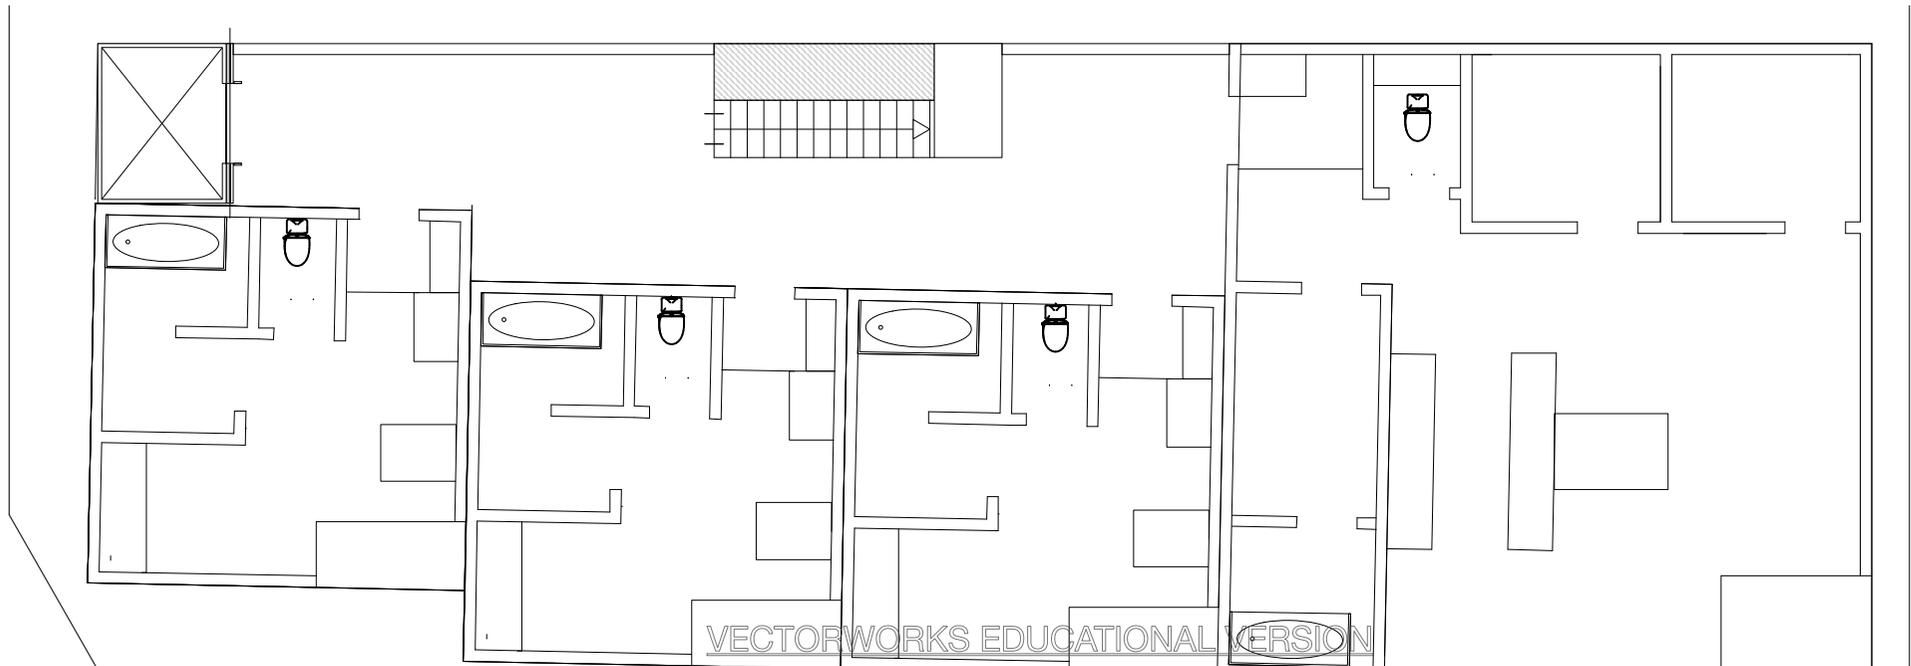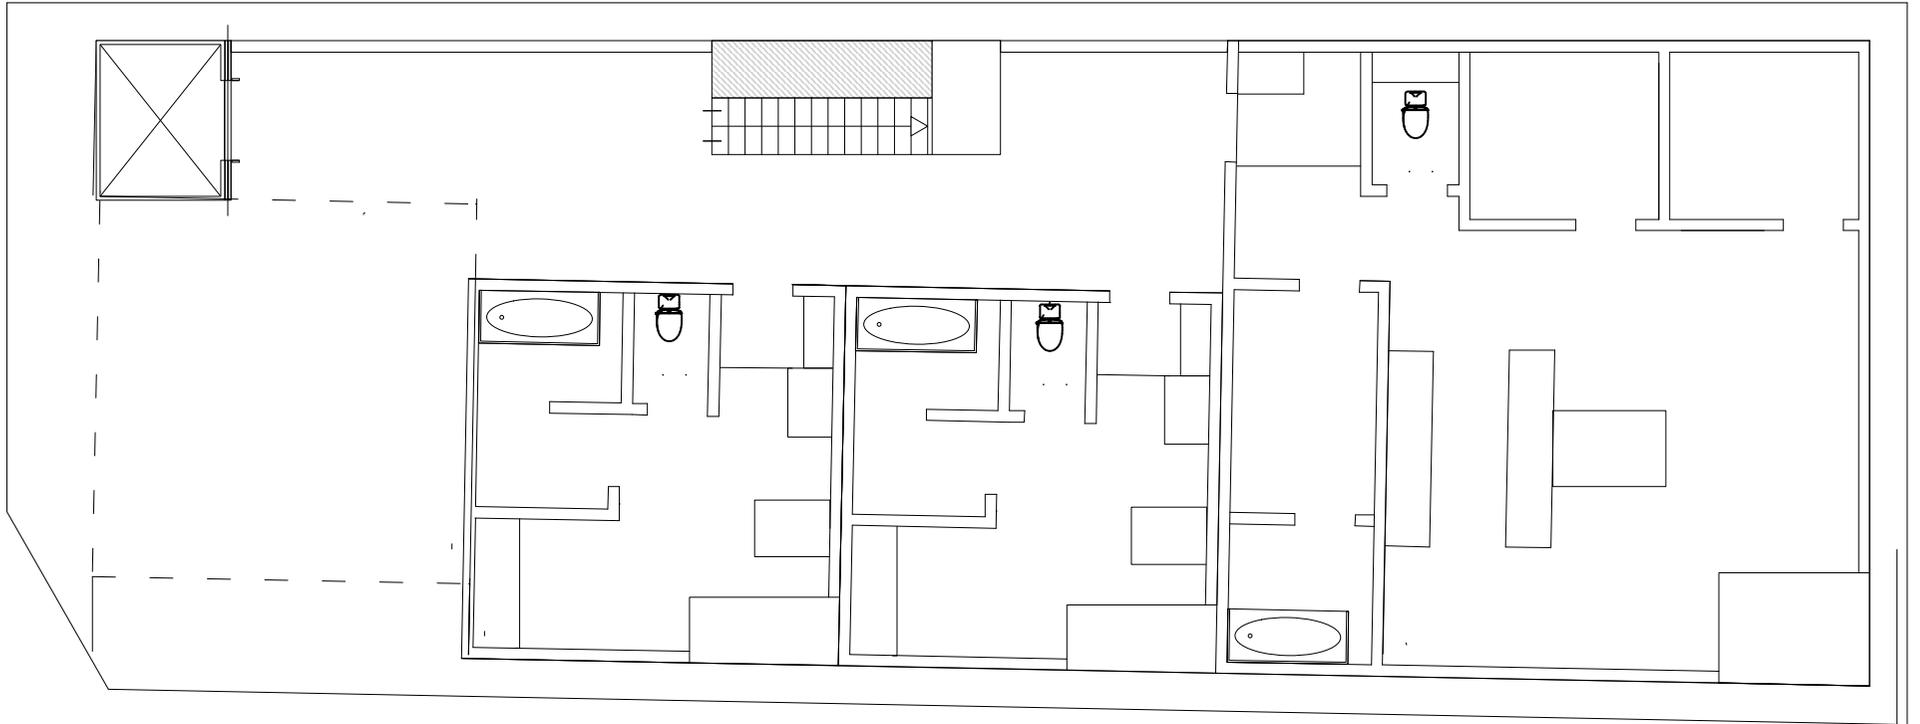

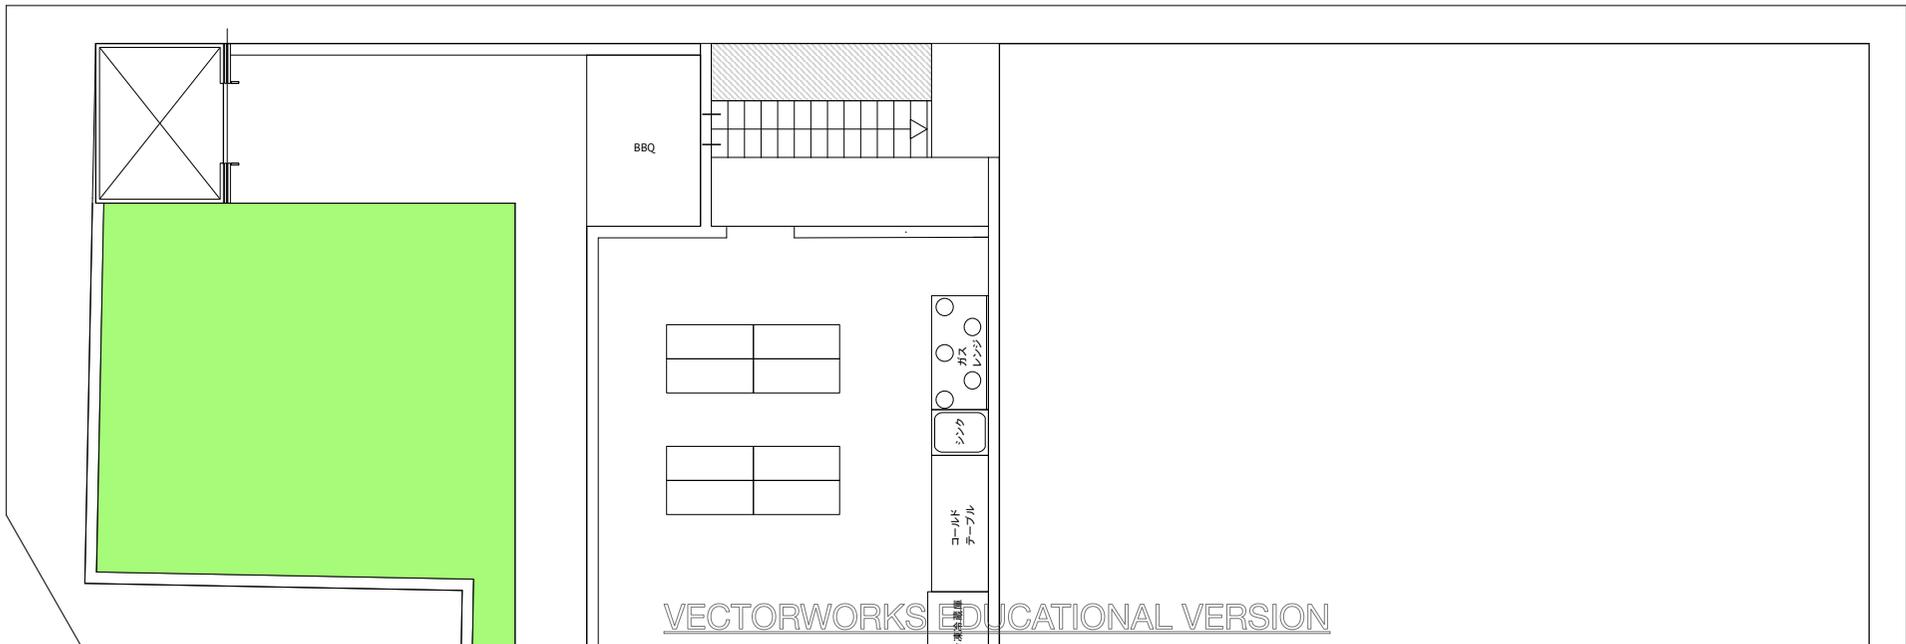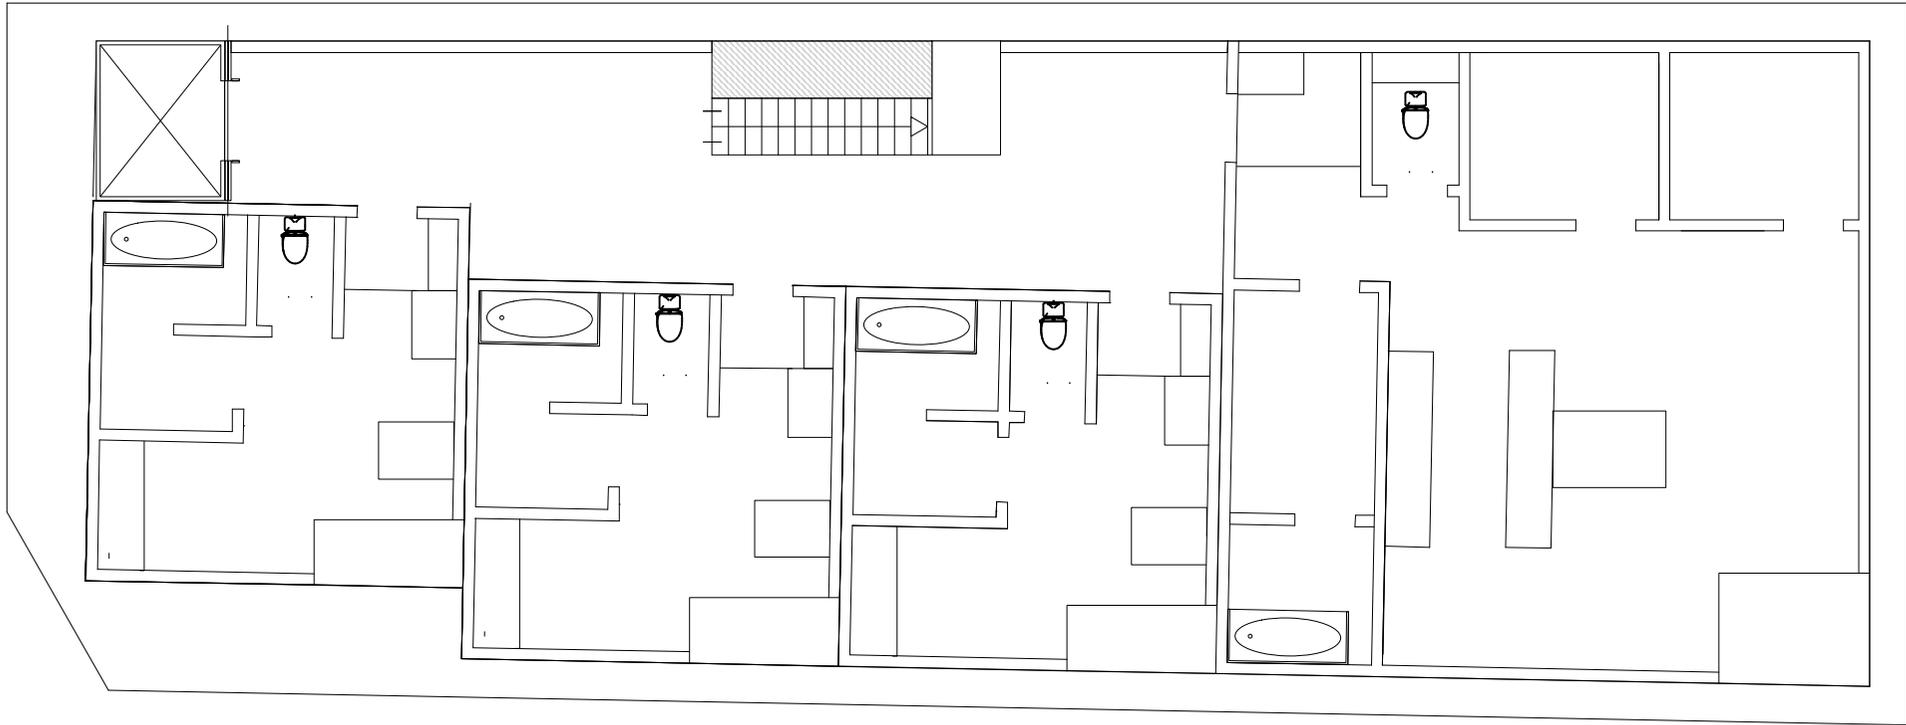


# ダイアグラム

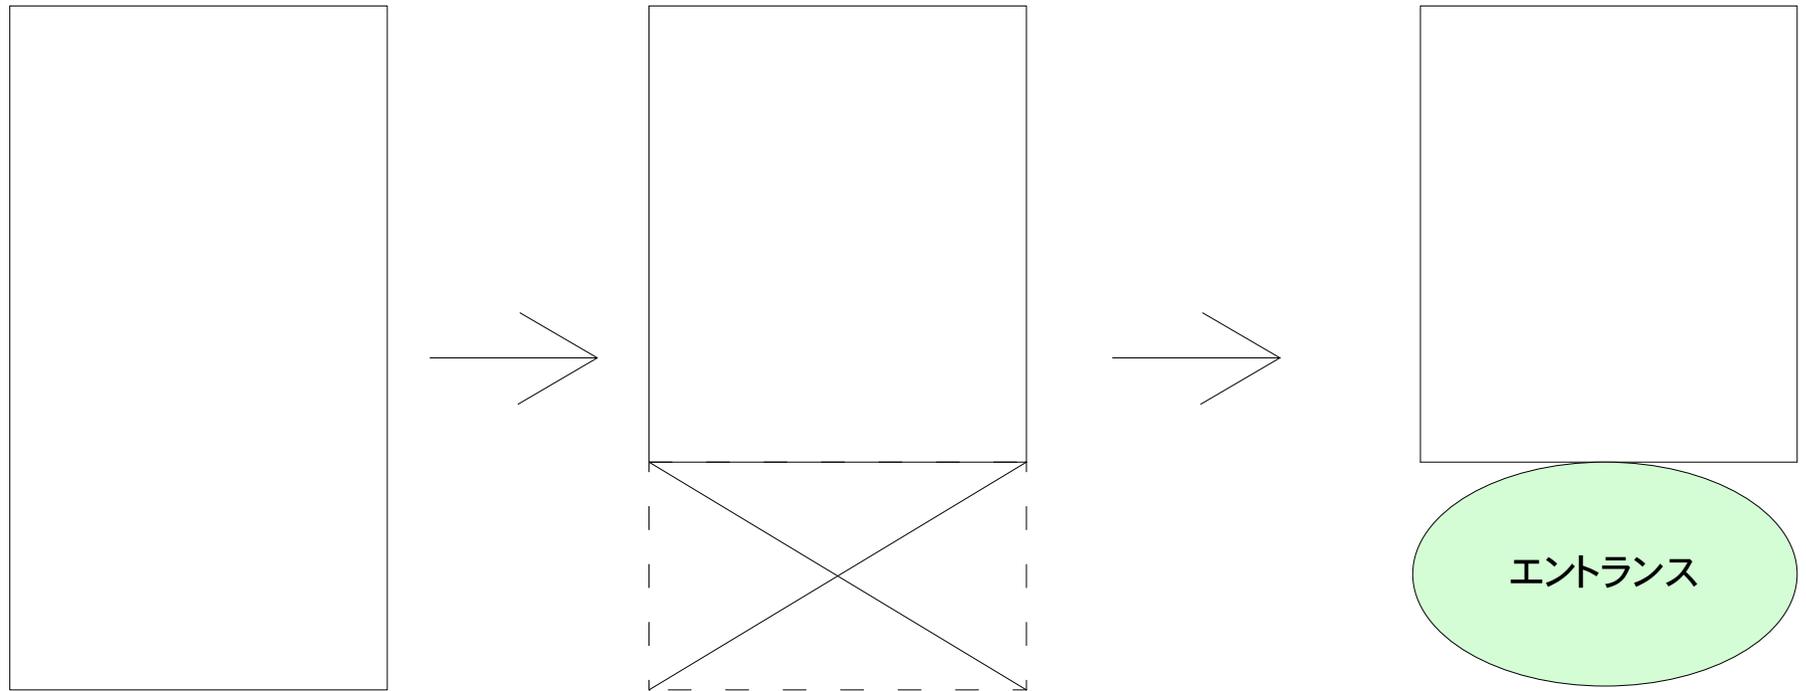

1階の一部をくり抜きエントランスとして使えるようにしました。  
エントランスには屋上などで開催されるイベントを掲示する場所を設計しました。

# コンセプト

コンセプトは住民や街に住む人々が4階の屋上で食事しながら交流できるようにしました。

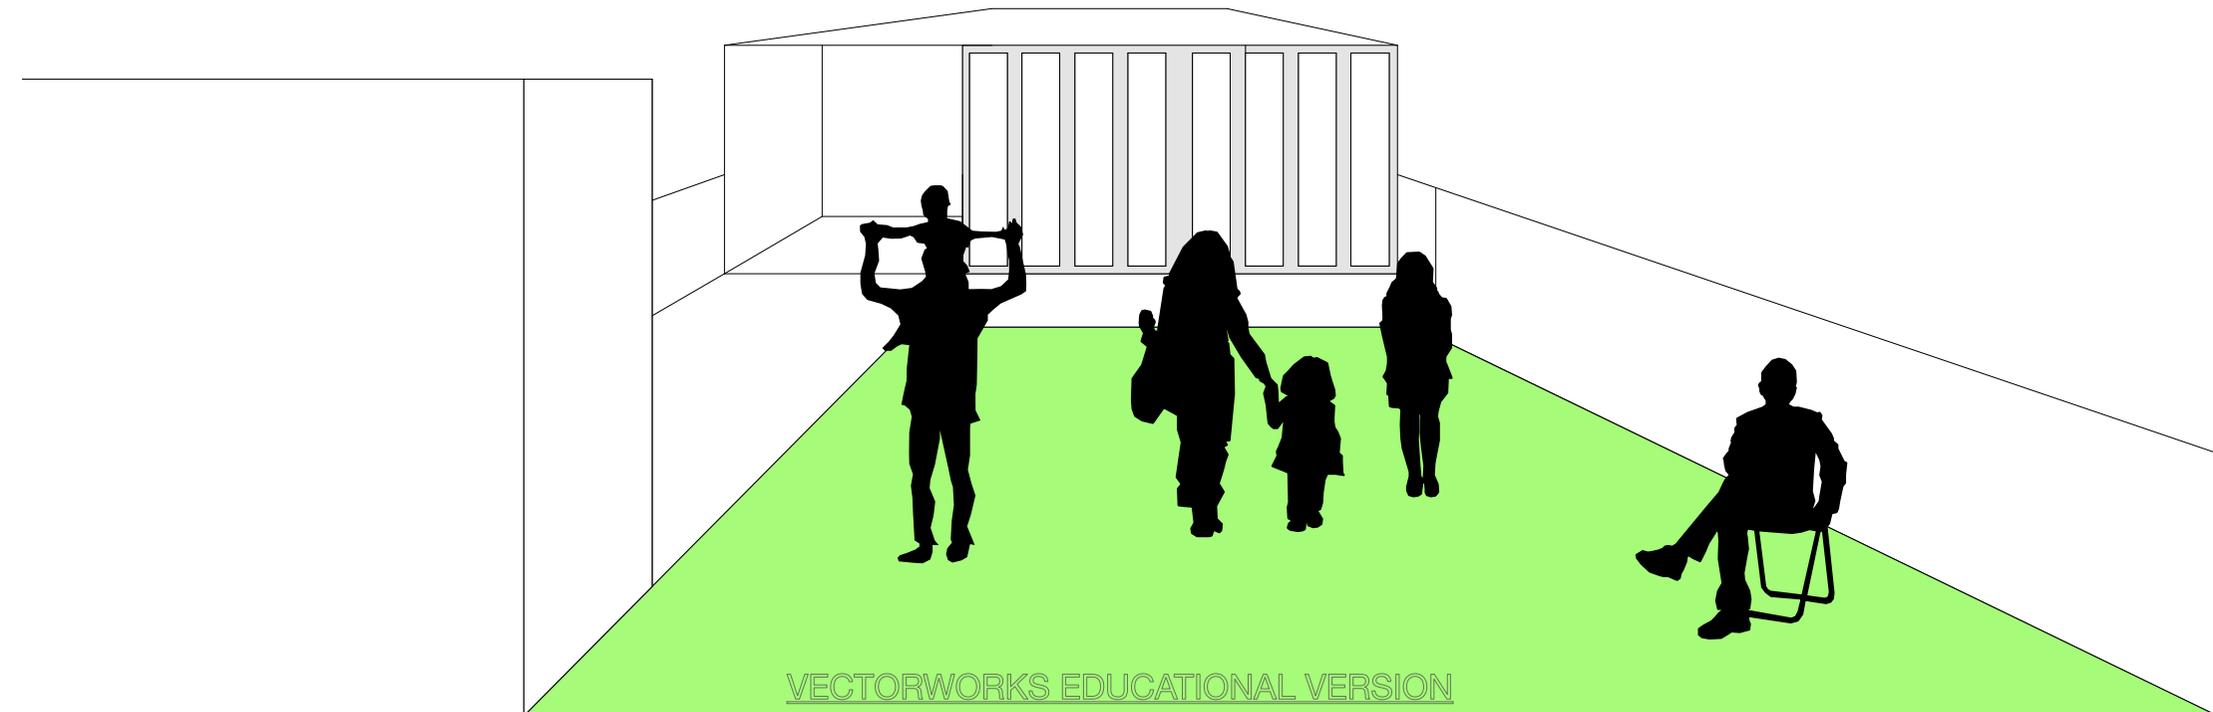

## イスターカーテン

イスターカーテンは横に折り畳めるアルミ折れ戸でコーナータイプ全開時柱もなくなり

開放的な空間が作れるように設計しました。

