

ARCHITECTURE

PORTFOLIO

CONTACTS
riccardoiliev.arch@gmail.com

ILIEV RICCARDO
東京デザイナー・アカデミー

ABOUT ME



ILIEV RICCARDO
2000/07/03

• 自己PR

イタリアで3年間**CAD**オペレーターとして働き、主に設備図面の作成を担当していました。**AUTOCAD**や**INVENTOR**を使用した経験から、正確さと効率を重視して作業を進める力を身に付けました。また、すべての**CAD**ソフトに興味があり、未経験のソフトでも短時間で習得できる自信があります。

日本では飲食店でのアルバイトを通じて、チームで協力して働くことの大切さを学びました。私は少し恥ずかしがり屋で新しい人とすぐに仲良くなるのは得意ではありませんが、時間が経つと多くの友人を作ることができます。職場でもチームワークを大切にし、誰かが困っている時は落ち着いてサポートすることを心掛けています。

さらに、日本語はゼロから学び、1年間で**JLPT N2**を取得しました。この経験から、新しい環境でも自信を持って仕事に取り組む姿勢と、常に成長を目指す向上心を身に付けることができました。

SOFTWARE

ソフトウェア

AUTODESK AUTOCAD

AUTODESK INVENTOR

VECTORWORKS

RHINOCEROS

TWINMOTION

ADOBE ILLUSTRATOR

ADOBE PHOTOSHOP

LANGUAGE

言語

ITALIAN

ENGLISH

JAPANESE

BULGARIAN

CERTIFICATION

資格・免許

日本語能力試験 JLPT N2

普通自動車第一種免許（AT限定） 取得

CONTENTS 目次

1. NEW LIFE WITHIN THE OLD

2. DIFFERENT FLOORS, BUT STILL CONNECTED

3. HOME & WORK, DESIGNING MY FUTURE

4. 建築ディテール ・ 階段

NEW LIFE WITHIN THE OLD



1. SITE INVESTIGATION

三重県松坂市嬉野中川町1031付近



中村川桜づつみ公園
350m 4min



敷地
面積:1050m




伊勢中川駅
600m 8min

この地点からは、プレゼンテーションに示したように、2つの異なる景観を確認できます。
周囲に高層建物がほとんどないため、この側にテラスを設けることで、優れた眺望を確保できます。



松坂市立中川小学校
100m 1min

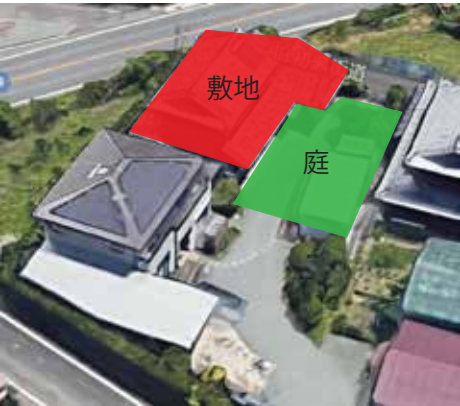

敷地の前面には広い庭があり、外部スペースとしてさまざまな用途に活用できます。
このエリアは、リラックスやイベントの場として利用することができ、敷地全体の体験を向上させる役割を果たします。





伊勢中川の周辺は、昔ながらの日本の建物と現代的な建物がバランスよく並んでおり、地域の歴史や文化を守りながら現代の発展とも調和しています。
周りには広い緑地やたくさんの農地があり、自然を感じられる落ち着いた景色が広がっています。
伝統と現代がうまく共存している場所です

2. CONCEPT


EXISTING

既存の壁や柱はそのまま残し、柱の間の部分だけを取り除きました。このアプローチにより、元々の構造を尊重しつつ、空間の使い勝手を向上させることができます。既存の要素を維持することで、歴史的な価値も保たれています。

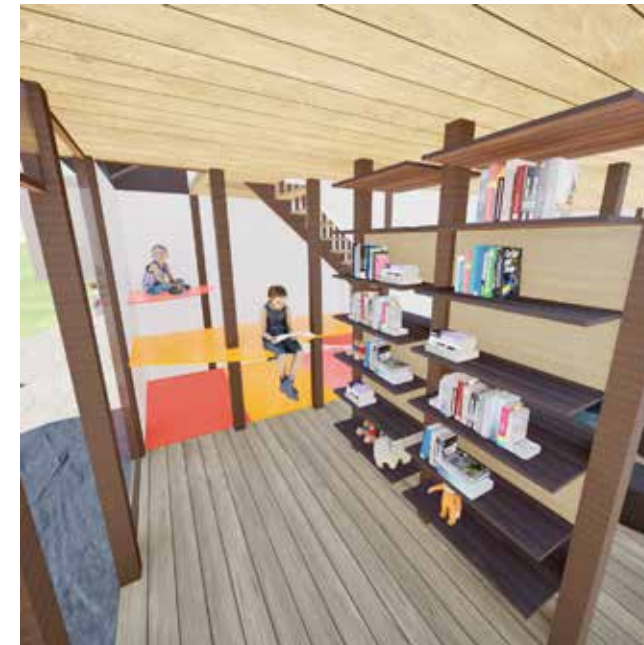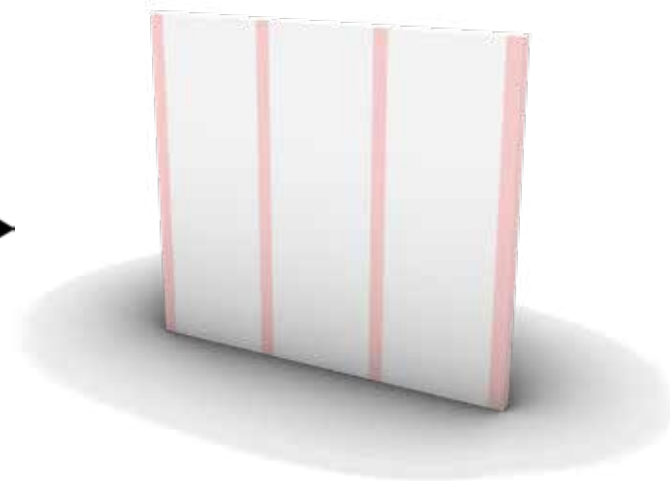


REMOVE

壁を取り除くことにより、空間が開放され、用途の選択肢が広がります。この変化により、レイアウトの自由度が増し、柔軟な空間づくりが可能になります。これにより、新しい機能や利用方法を追加することができ、空間の可能性がさらに広がります。

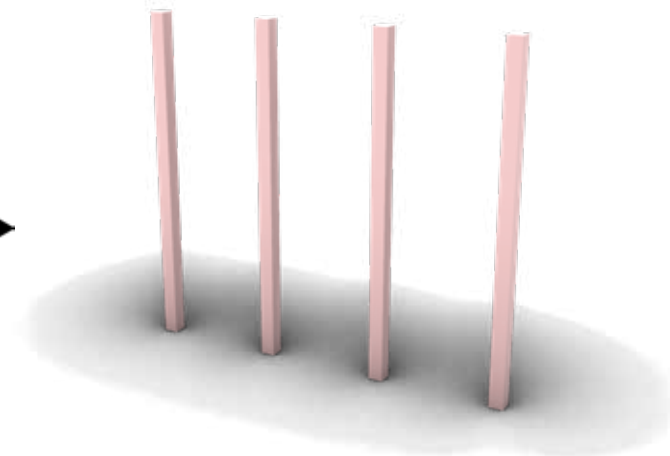



REFORM

空間を再構成し、新しいスペースを作りながら、柱の構造はそのまま残しています。この改革により、機能的でありながらも、建物の本来の美しさと安定性を保つことができます。新しい空間と古い要素が調和し、バランスの取れたデザインが生まれます。

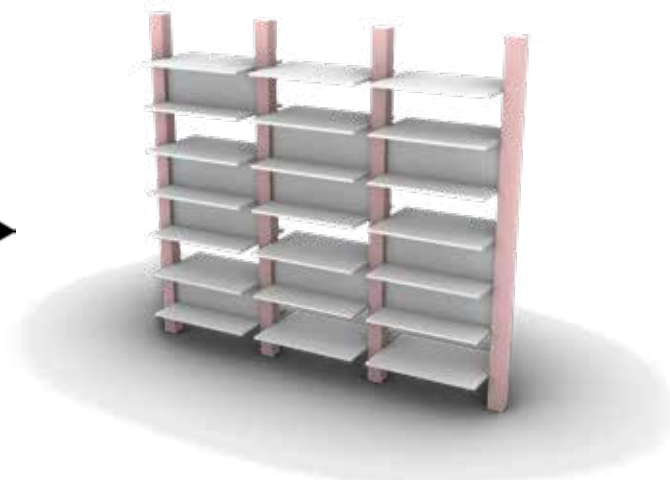

所在地: 三重県松坂市嬉野中川町1031付近
主用途: 住宅＋図書館
工事種別: リノベーション
設計: ILIEV RICCARDO
構造: 木造
階数: 地上2階
敷地面積: 1050m²

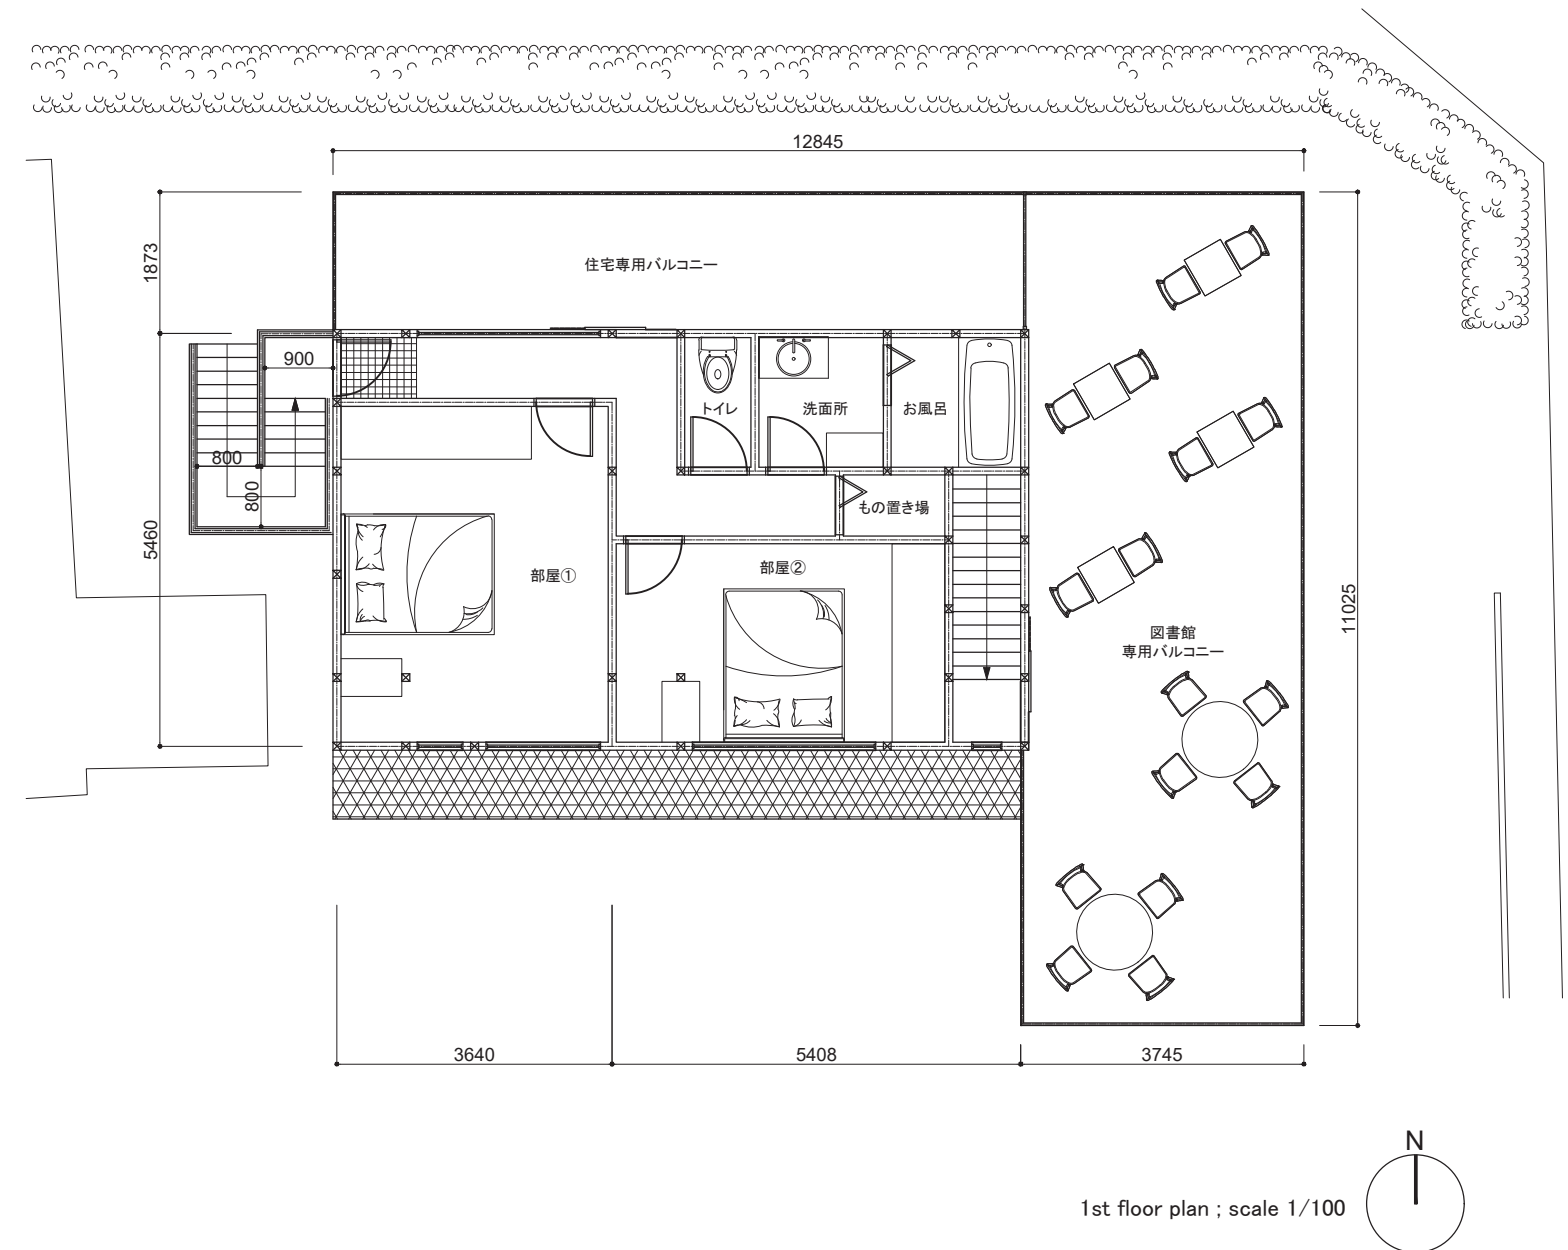

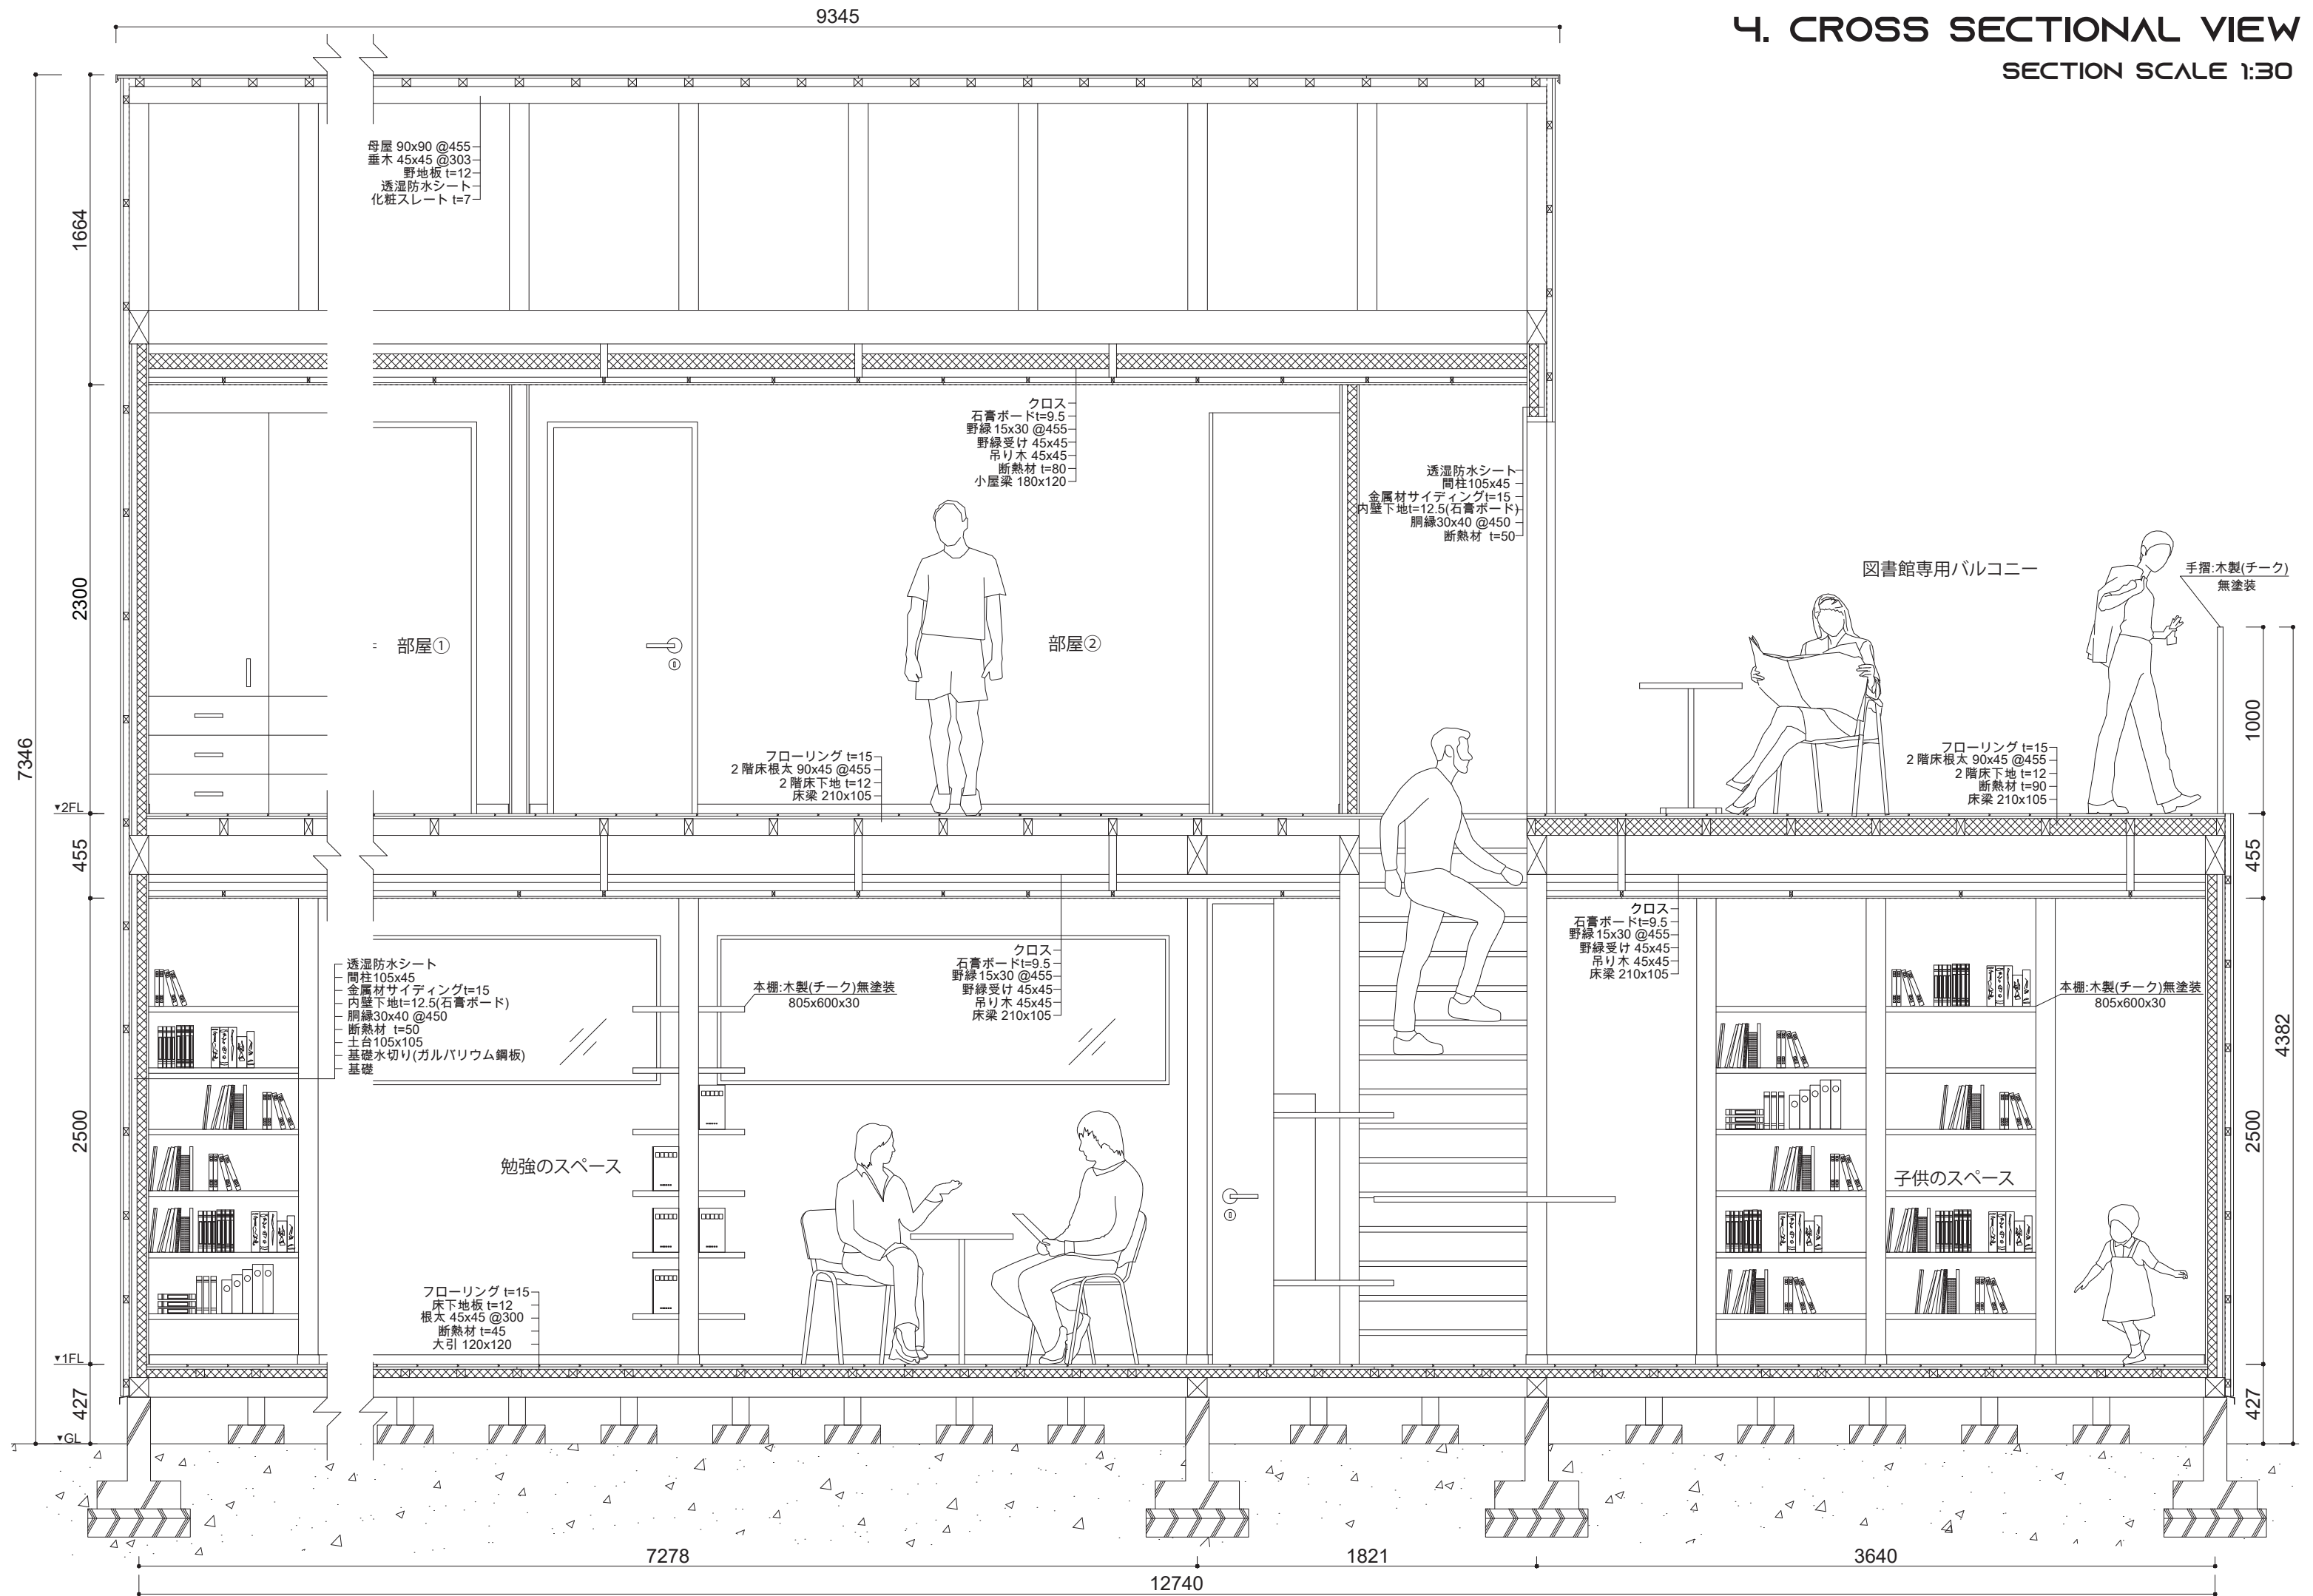

4. CROSS SECTIONAL VIEW
SECTION SCALE 1:30

DIFFERENT FLOORS, BUT STILL CONNECTED



所在地: 東京都文京区本郷2丁目5-14
主用途: 集合住宅 + カフェ
設計: ILIEV RICCARDO
構造: 鉄筋コンクリート (RC構造)
階数: 地上7階
敷地面積: 202m²
建築面積: 161,1m²
延床面積: 576,5m²

1. SITE INVESTIGATION

〒113-0033 東京都文京区本郷 2丁目5-14



敷地
面積:202m2



本郷三丁目駅
600m 8min



東京ドーム
850m 12min



水道橋駅
600m 8min



大学
180m 2min
300m 4min



水道橋駅
450m 6min



敷地の裏側には、2つの建物（おそらく住宅やマンション）があり、その間に約4メートルのスペースがあります。この間隔により、開放感のある空間が生まれ、私のプロジェクトの1階/2階で設計したものと似たような空間が作られます。この開放的な空間は、開放感を促進するだけでなく、自然光をより多く取り入れることができ、周囲の空間の照明を改善します。また、この開放的なエリアは、換気や空気の循環を促進し、住民にとって健康的で快適な環境を提供します。




水道橋は東京の中心部に位置しており、このプロジェクトにとって大きな利点となります。周辺には学校、文化施設、そして東京ドームのような多くのレクリエーション施設があり、住民にとっては生活の質が高いエリアです。これらの施設は、大人から子供まで様々な活動の機会を提供しており、住民にとって便利で魅力的な環境を作り出しています。また、このサイトのもう一つの強みはアクセスの良さです。3つの駅が徒歩10分圏内にあり、それぞれ異なる3つの鉄道ラインが利用可能です。これにより、住民は東京のどこにでも簡単にアクセスでき、日常的な移動がとても便利になります。


敷地の前面には公園があり、道路から4.5メートルの高さに位置しています。公園があるため、前方に高い建物はなく、地平線の見渡せる開けた景色を楽しむことができます。これにより、住民はパノラマのような眺めと開放的な空間を感じることができ、生活の質が向上し、リラックスできる環境が提供されます。




2. CONCEPT

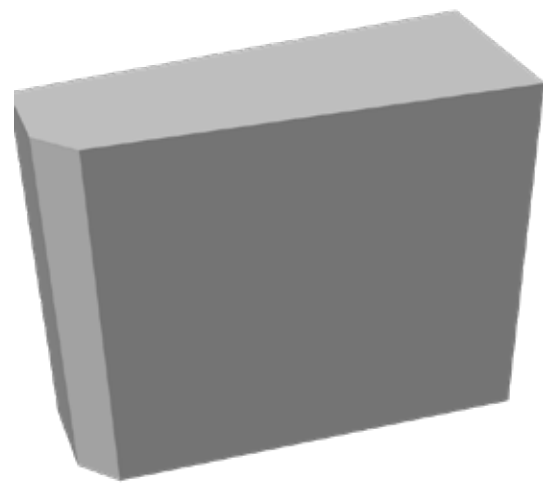


VOLUME

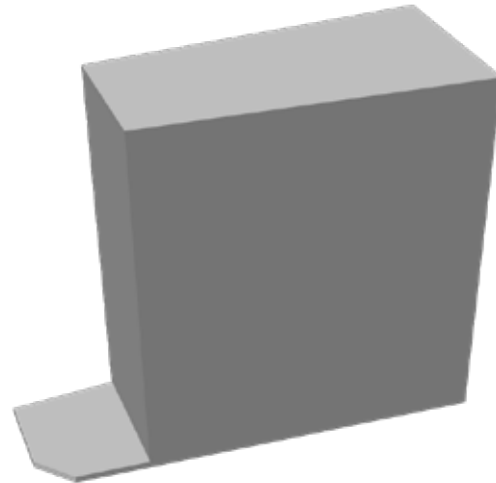

INTENSITY USAGE

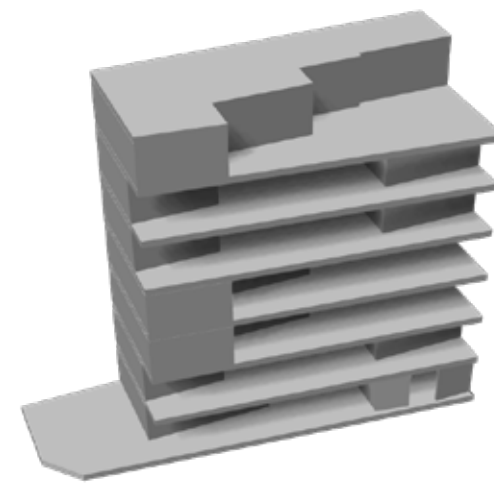

DIVISION PROGRAM

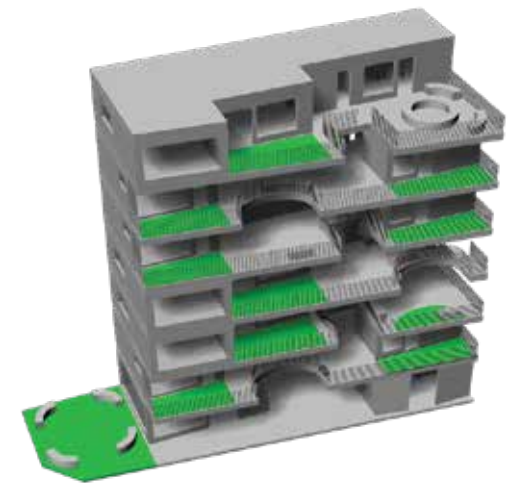


EVOLUTION FINAL FORM




1) FLOOR VERTICAL CONNECTION

この建物の7つの階は、階段や床の開口部で縦に繋がっています。
このつながりにより、各階にある共有のリラックススペースに簡単にアクセスでき、建物全体に開放感と一体感を生み出します。縦のつながりが住民同士の交流を促し、空間をより広く感じさせます。

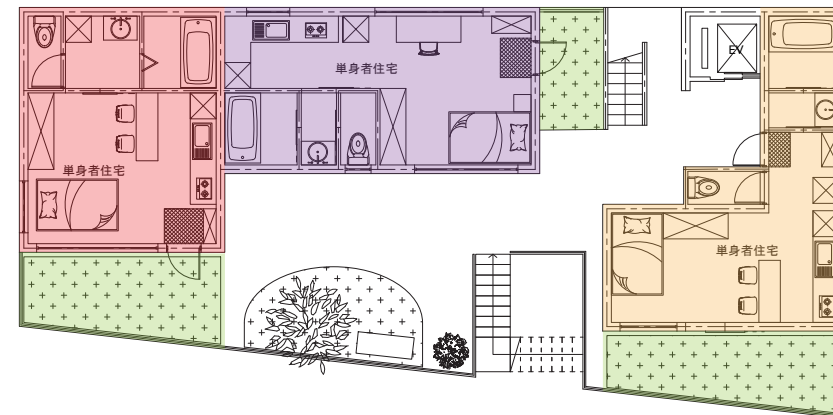

2) PERSONAL GARDEN/BALCONY


各アパートには個人用の緑のスペースがあり、庭としてもバルコニーとしても使えます。この場所は、住む人にとってリラックスや読書、外でのんびりするのための快適な空間です。また、目の前にある公園と視覚的につながり、自然とのつながりを感じられるようにしています。

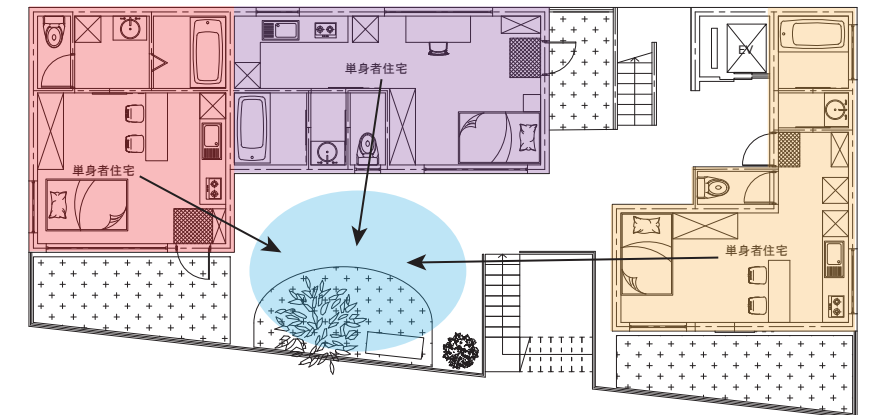


3) COMMUNITY SPACE

各階には共有スペースがあり、ベンチが設置されているほか、自由に使える広い空間が広がっています。ここでは一人で休んだり、住民同士で集まったりと、様々な使い方ができます。バーベキューやイベントなどにも利用でき、住民同士のコミュニケーションの場として役立ちます。


3. FLOOR PLAN

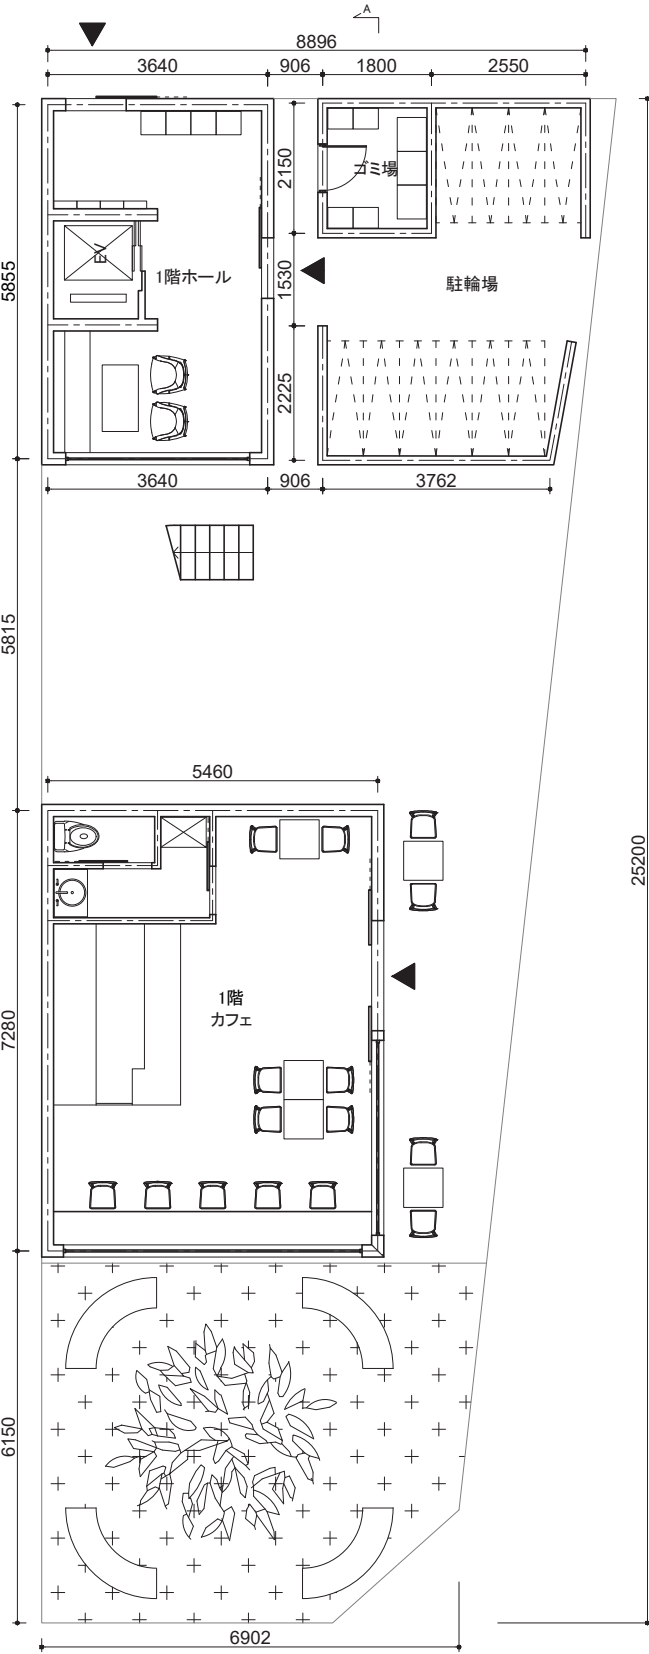


1st floor plan ; scale 1:125

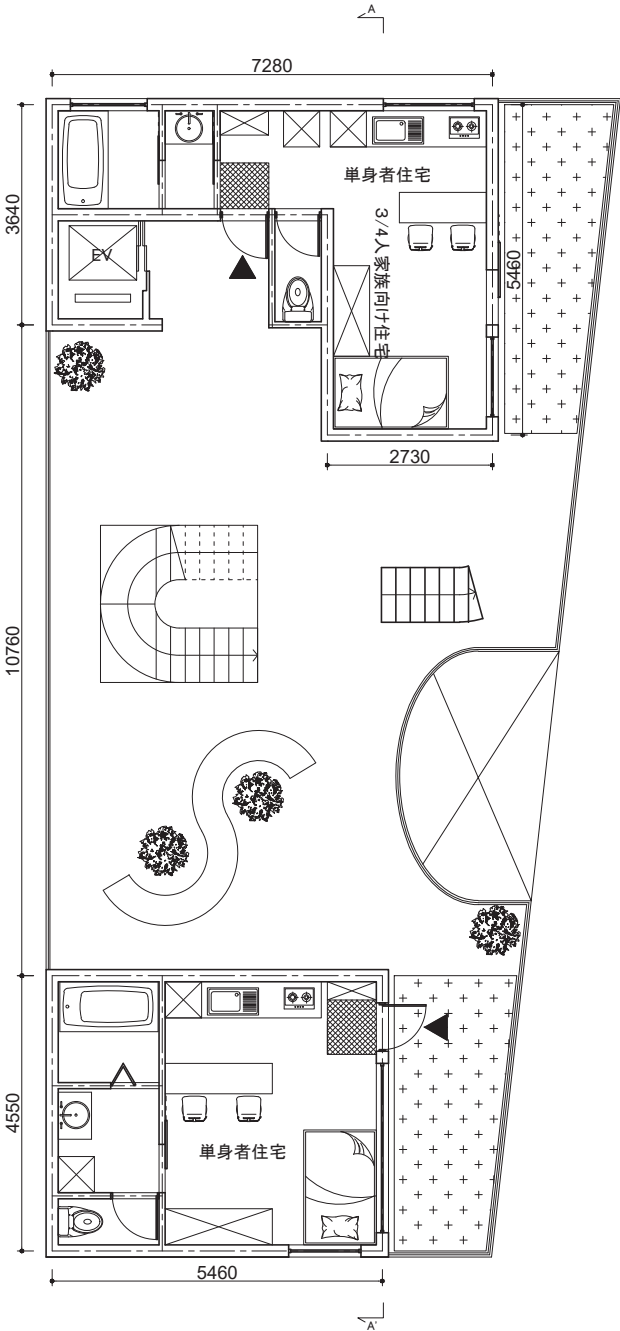


2st floor plan ; scale 1:125

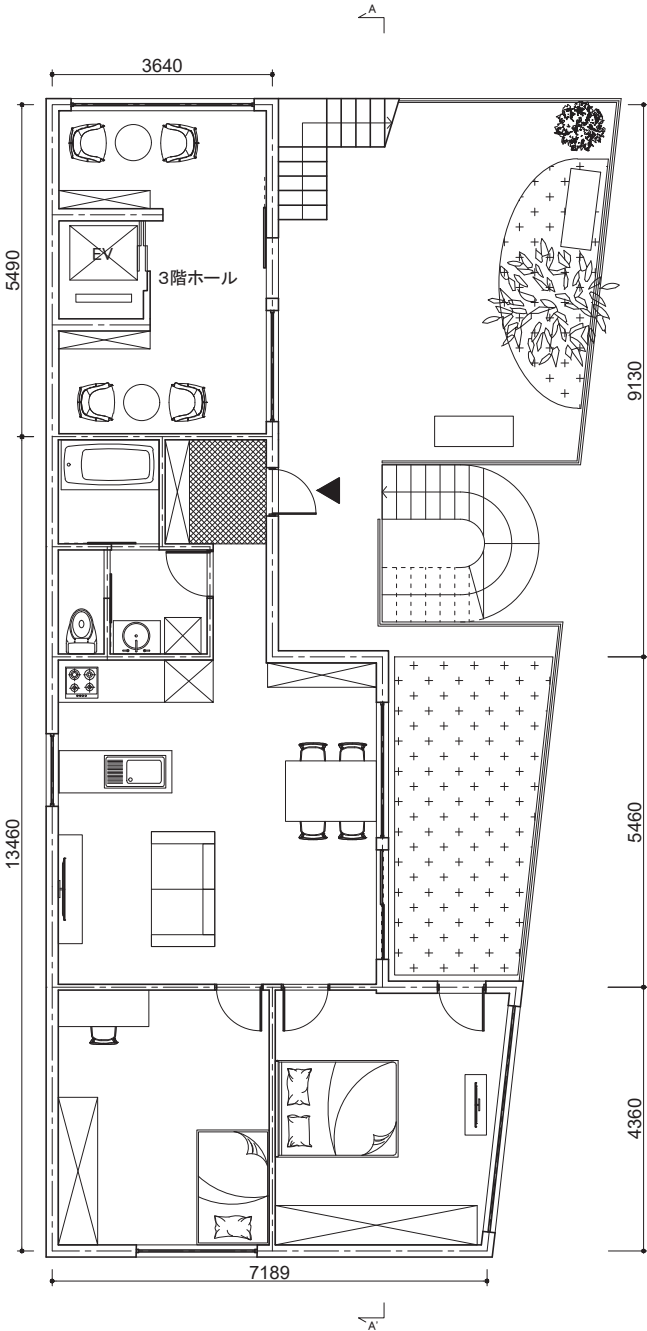


3st floor plan ; scale 1:125

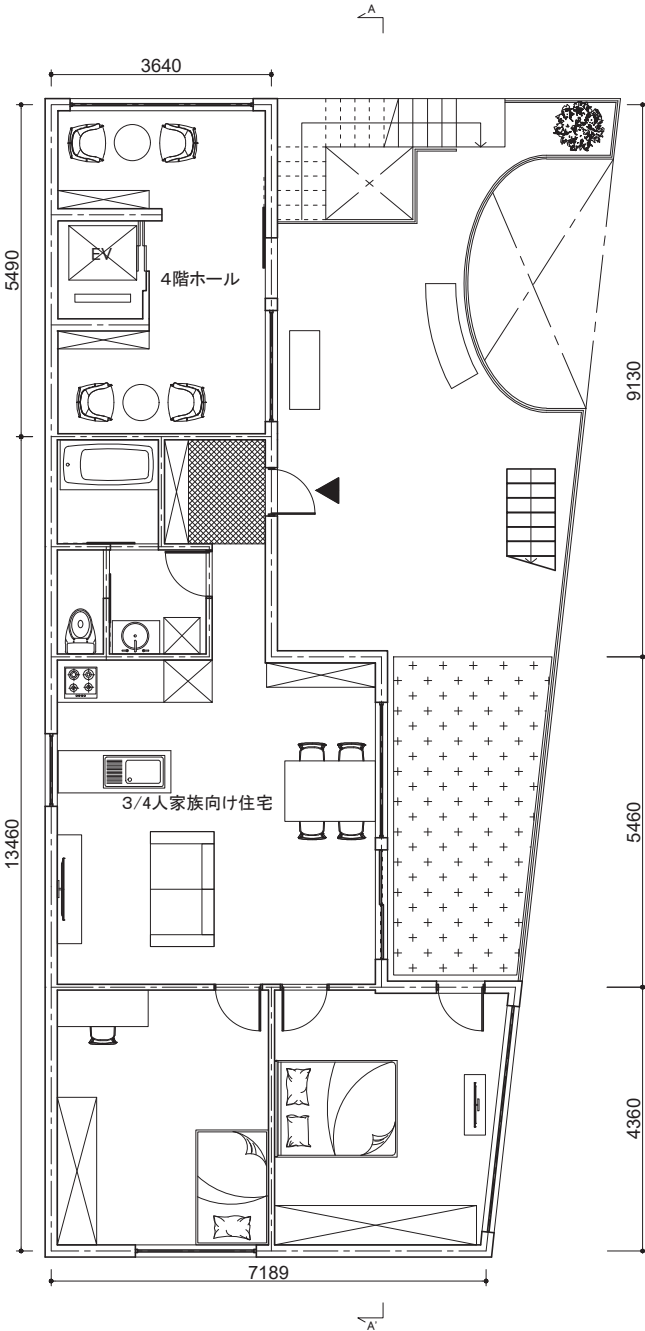


4st floor plan ; scale 1:125

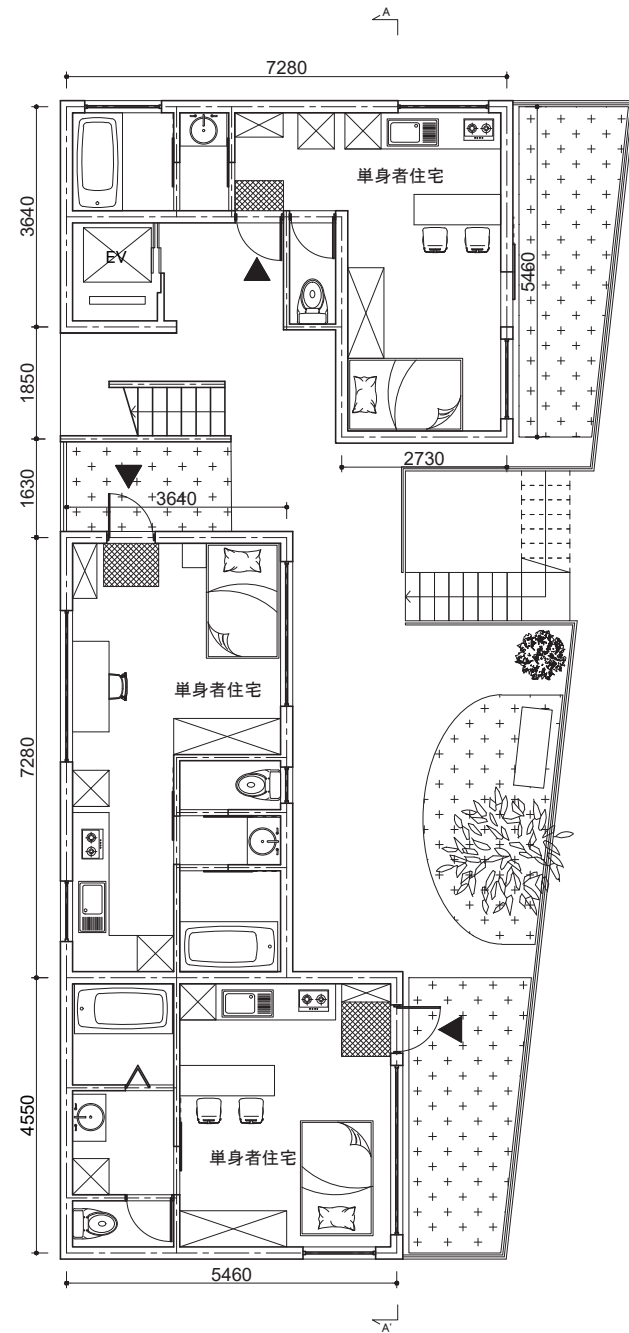

5st floor plan ; scale 1:125

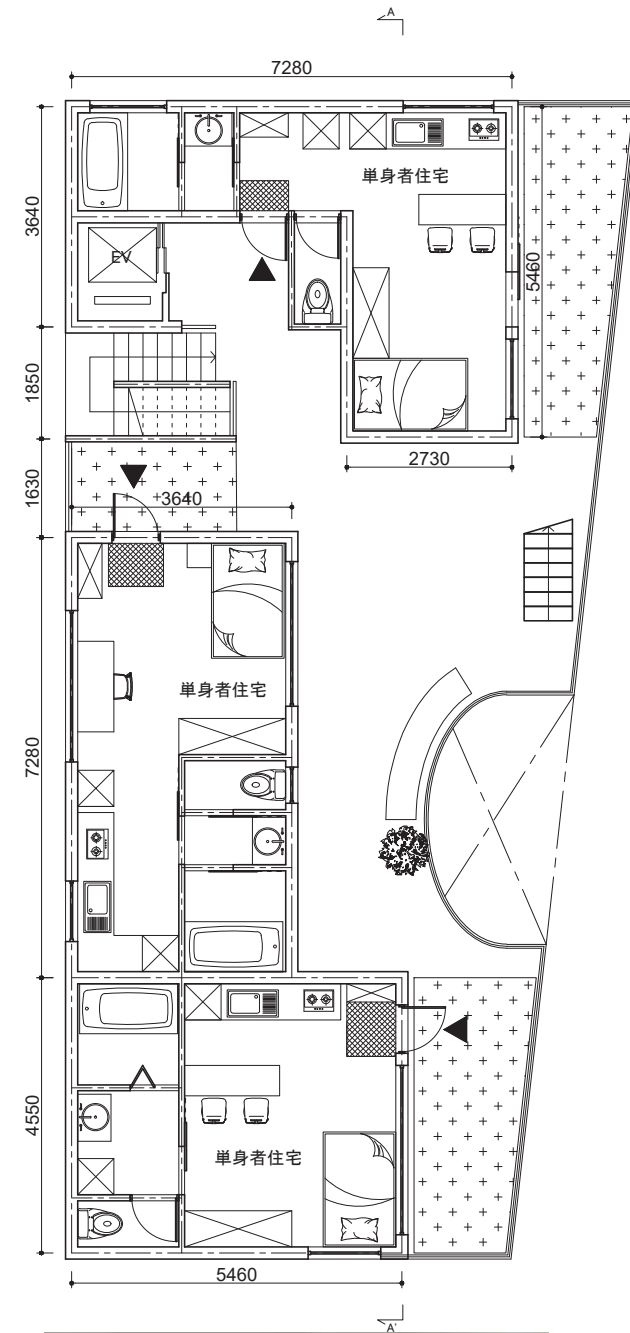

6st floor plan ; scale 1:125

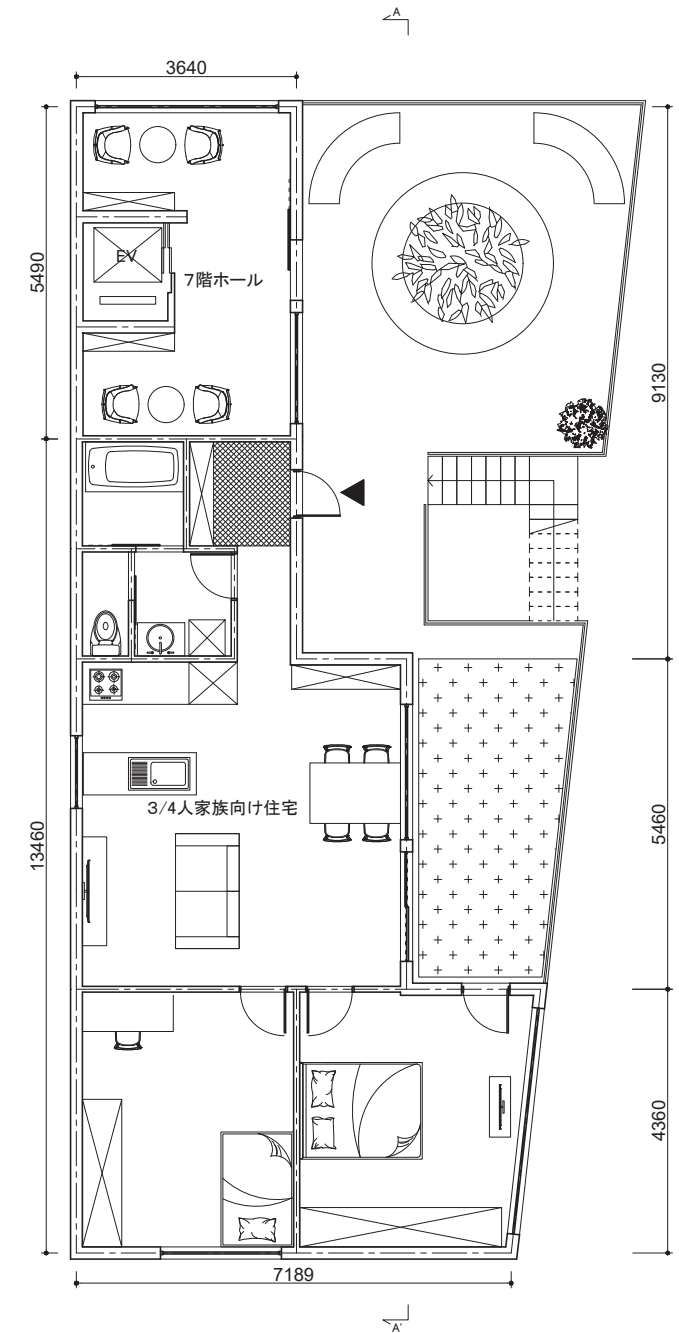

7st floor plan ; scale 1:125

4. CROSS SECTIONAL VIEW



A-A' section ; scale 1:100



HOME & WORK: DESIGNING MY FUTURE



所在地: 横浜市金沢区 富岡西 6 丁目 (能見台駅)
 主用途: 住宅 + 設計事務所
 設計: ILIEV RICCARDO
 構造: 木造
 階数: 地上2階
 敷地面積: 233.26㎡
 建築面積: 91.3㎡
 延床面積: 124.9㎡



木造で作られ、生活空間とオフィス空間が調和しています。2階建てのシンプルな立方体の形をしており、1階には家とオフィスのそれぞれに独立した入り口がありますが、内部でつながっており、柔軟な使い方が可能です。オフィスは主に道路に面しており、大きな窓から自然光が入り、外と繋がるような空間を作り出しています。家の側面には、屋根付きのリラックススペースがあり、庭に面していて、家とオフィス両方からアクセスできます。2階にはリビングと個室があり、明るく落ち着いた雰囲気、シンプルなデザインが家全体に調和しています。この家は、家族の生活と仕事を快適に両立させるために設計された空間で、周囲の環境とも調和した機能的で居心地の良い空間を提供しています。

1. SITE INVESTIGATION

横浜市金沢区 富岡西6丁目（能見台駅）住宅用地



横浜市立西富岡
小学校
12min (850m)




富岡西公園
5min (290m)

このプロジェクトは能見台駅から徒歩約10分の場所にあり、横浜へは約20分、東京へは約50分でアクセスできる優れた交通機関で繋がっています。周辺は主に住宅地で、静かでリラックスできる環境が広がっています。近隣には、日常生活に役立つ施設が豊富で、小学校から大学までの学校や、多くの公園があり、緑豊かな空間での余暇を楽しむことができます。



能見台駅
10min (700m)

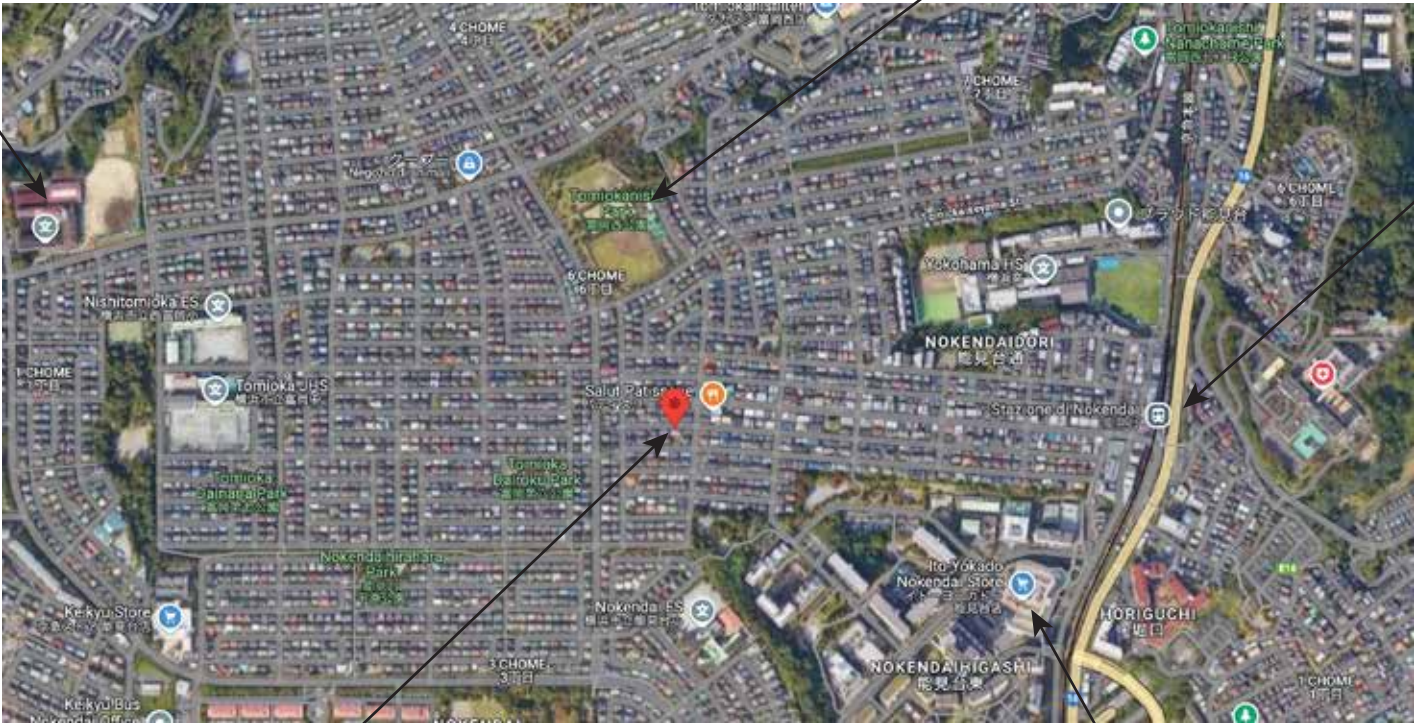

敷地が駅に通じる主要な道路に面しているため、この側面に駐車場を配置するのは、家族や車で来るお客様にとって便利な選択肢かもしれません。また、この位置はオフィスの宣伝用に大きな窓を作るのにも最適です



敷地
面積：233.26m2




イトーヨーカ
ドー 能見台店
10min (750m)




土地の情報

価格	4,980万円	最適用途	住宅用地
坪単価	74.75万円	用途地域	1 種低層
土地面積	233.26m ²	建ぺい率	40%
坪数	70.56坪	容積率	80%


1st floor plan ; scale 1/100

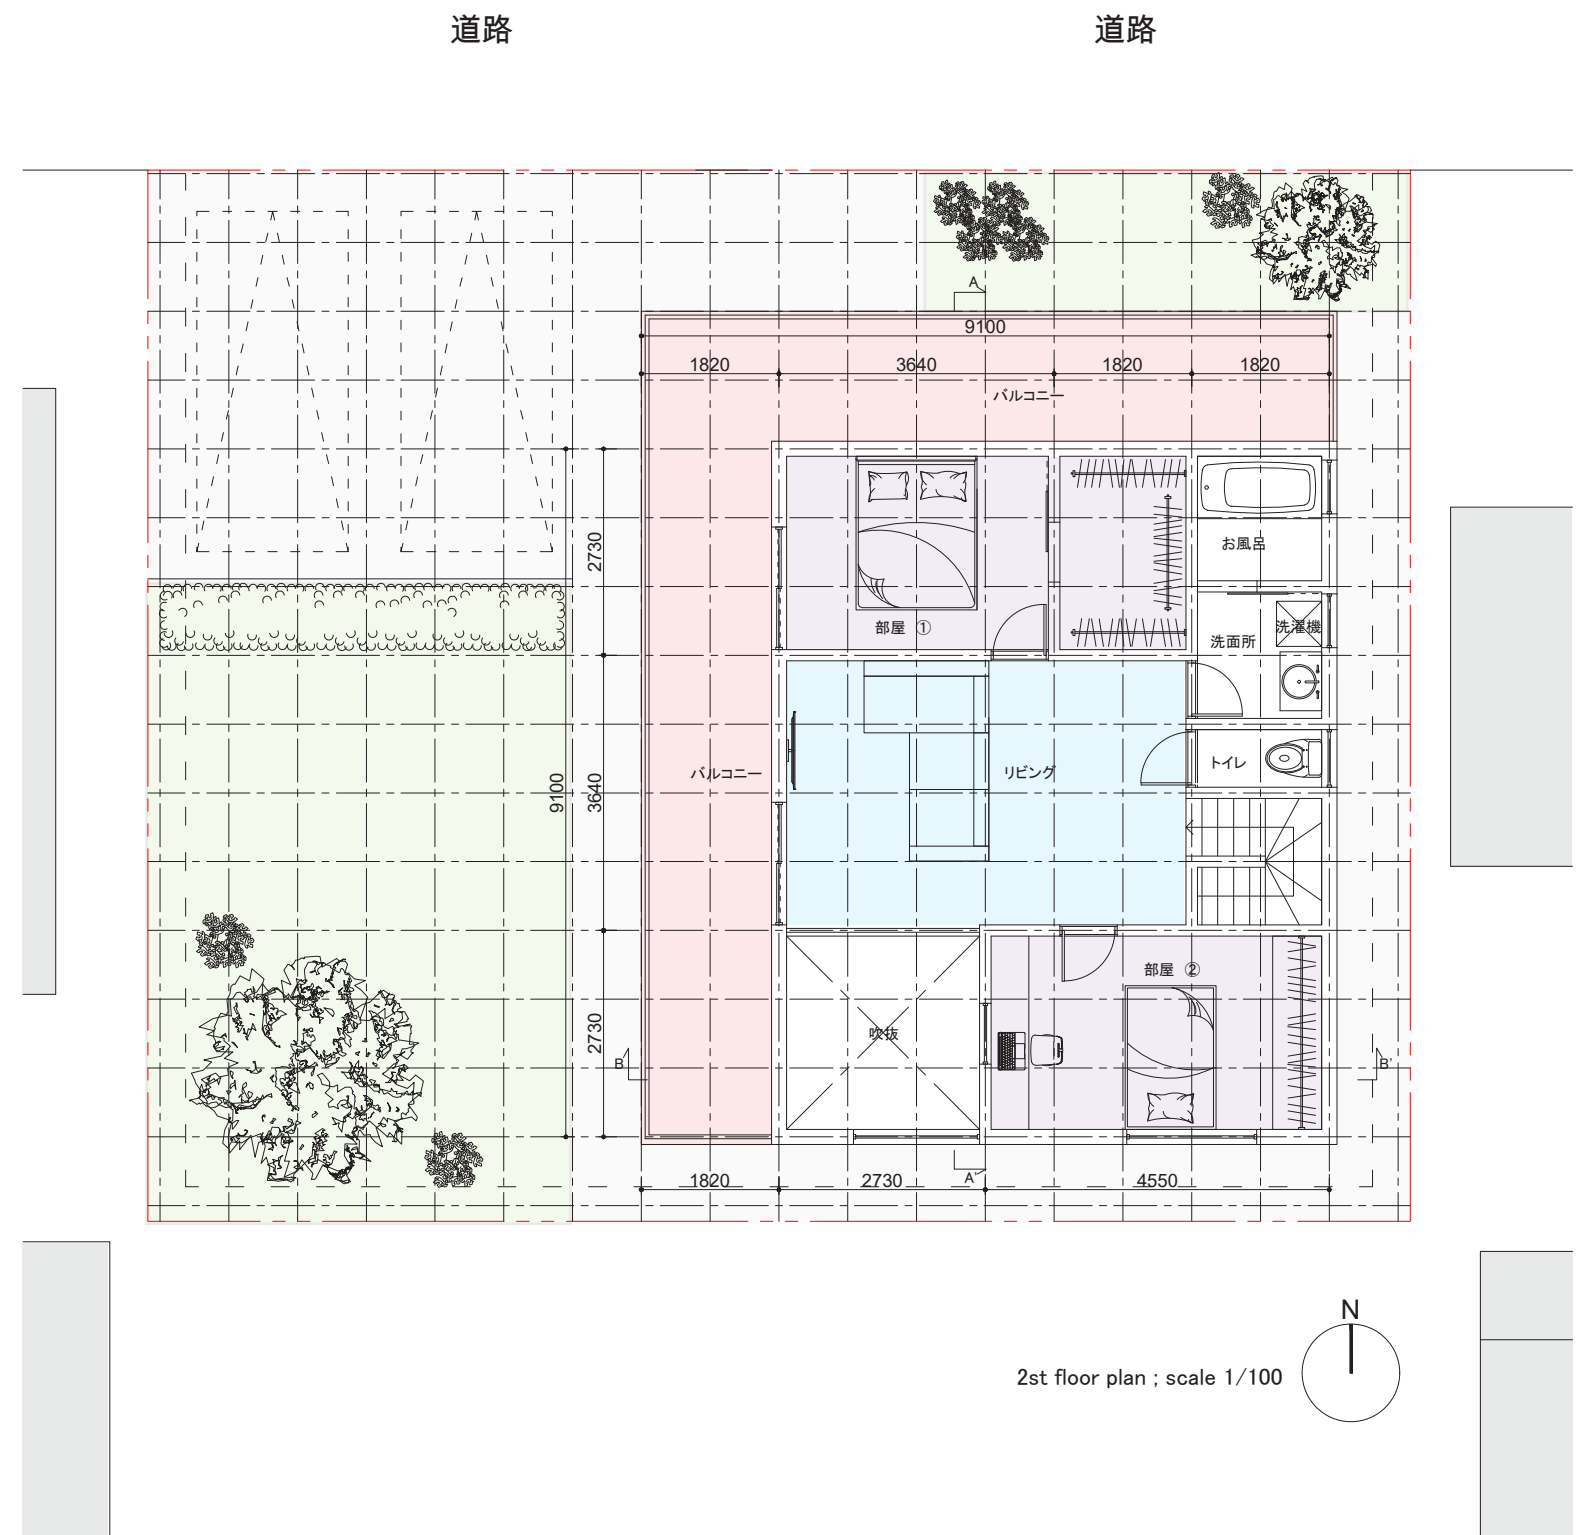

3. CROSS SECTIONAL VIEW




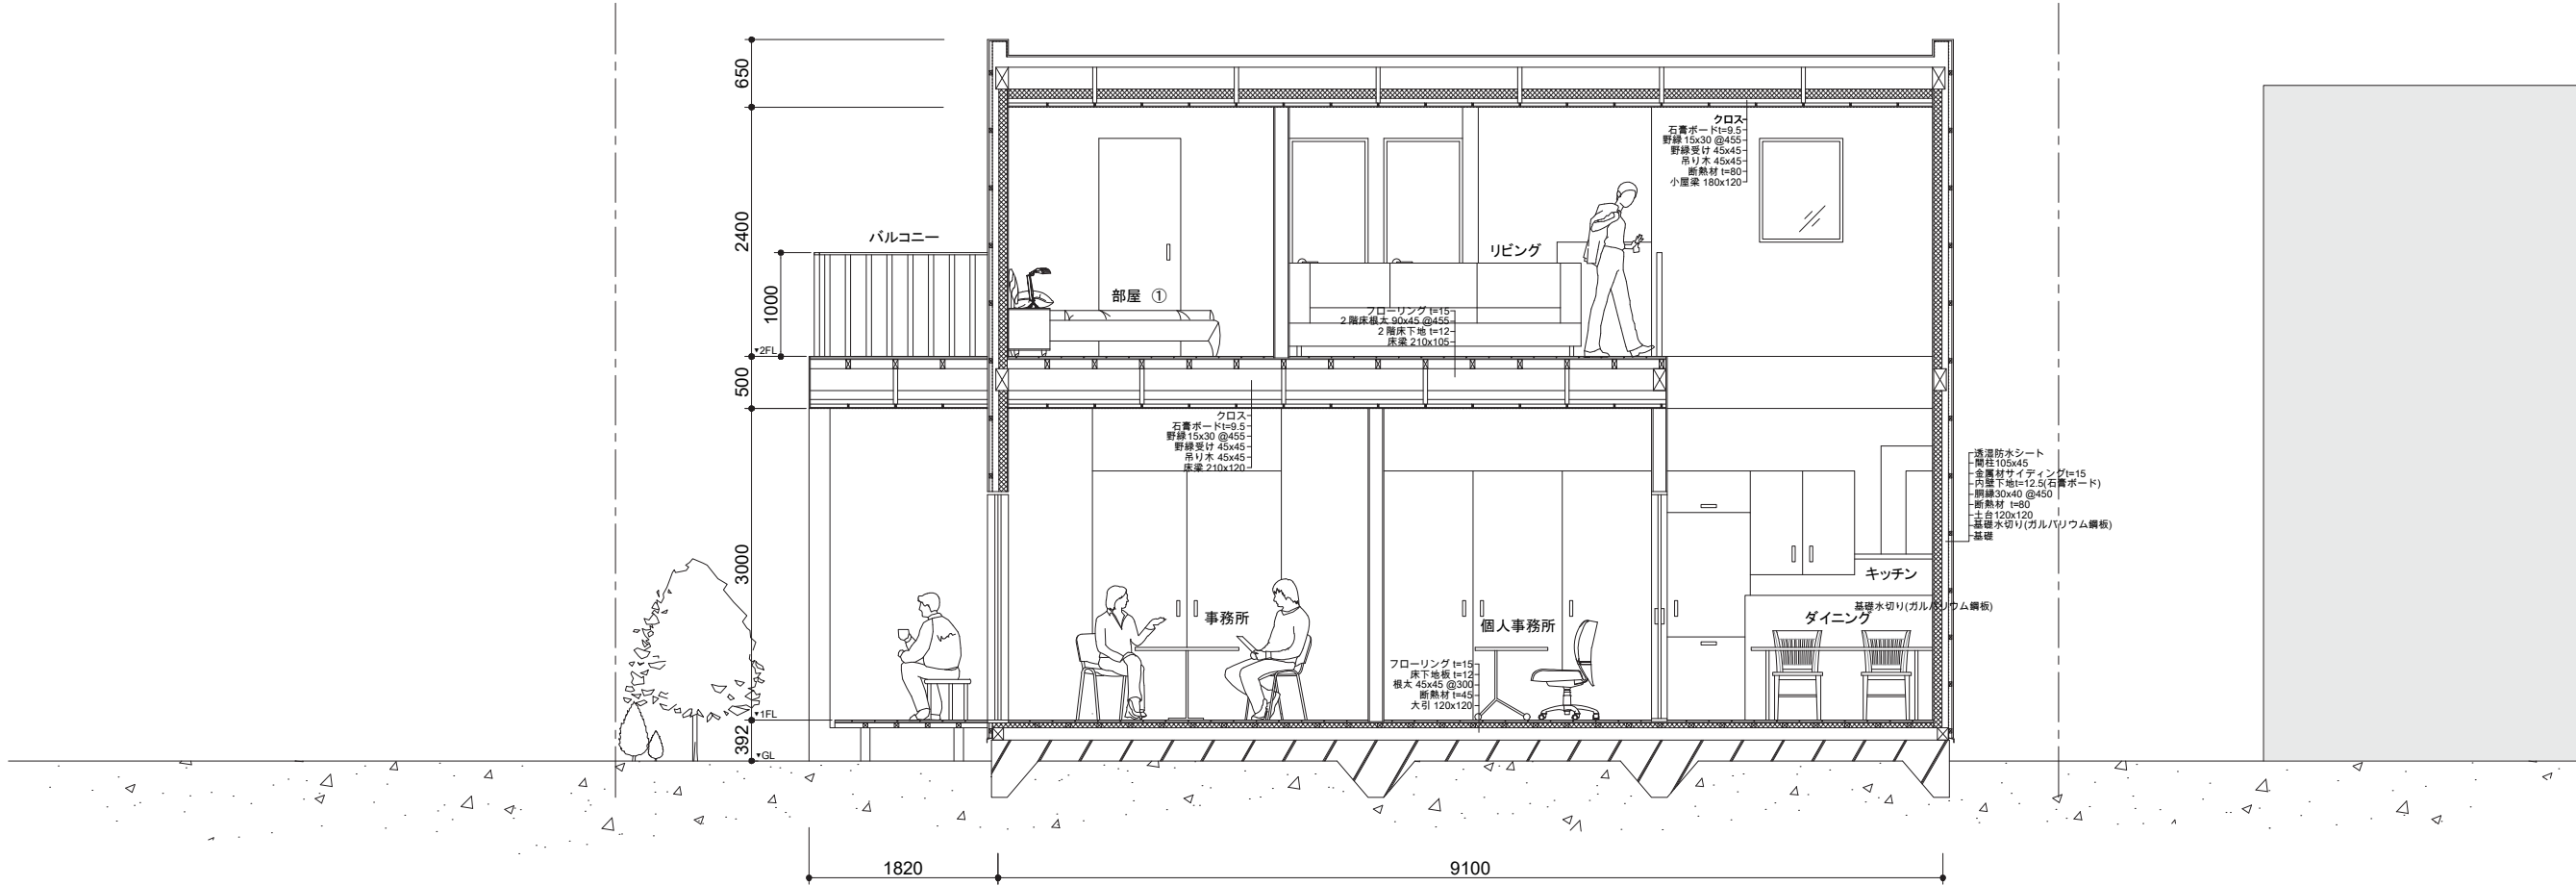


A-A' section ; scale 1/70

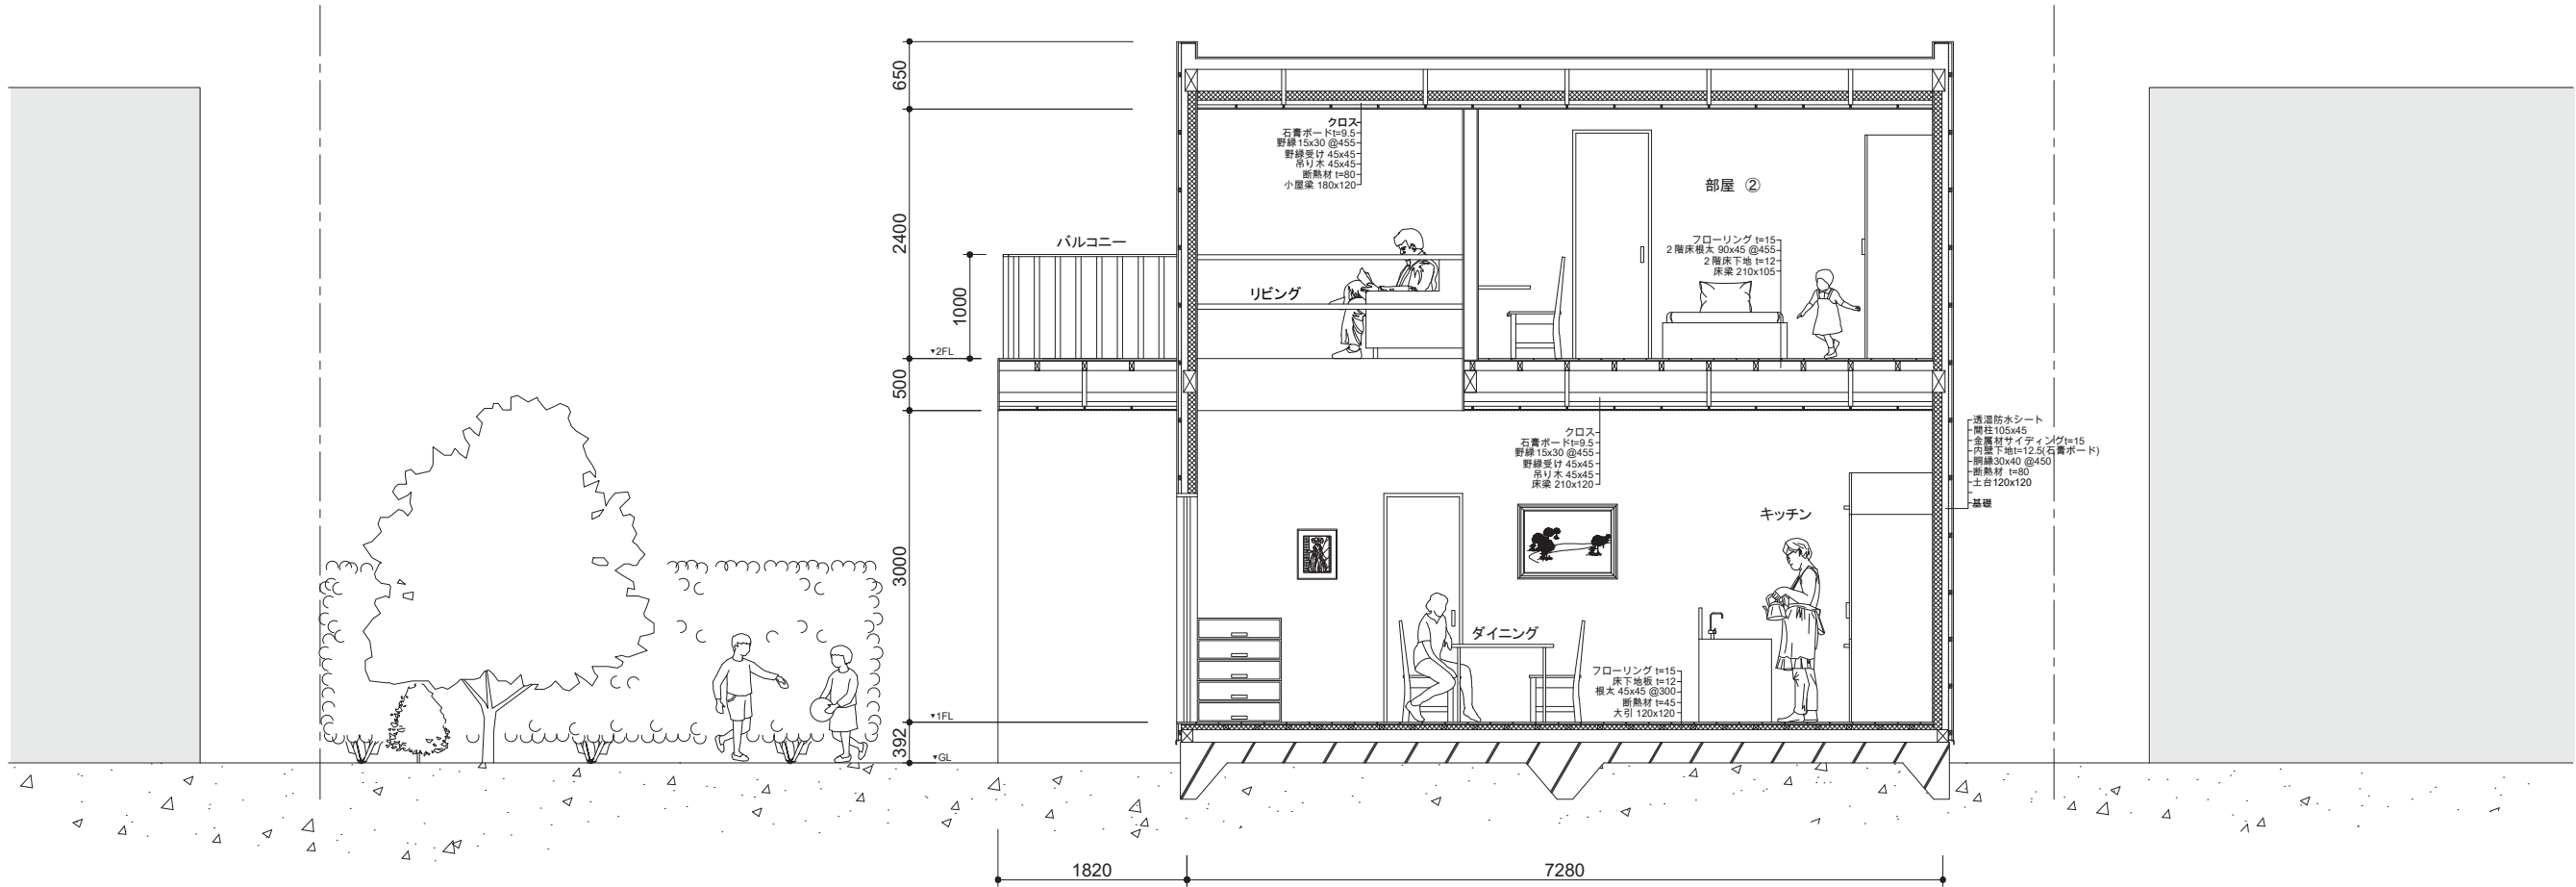


B-B' section ; scale 1/70




4. ELEVATION VIEW

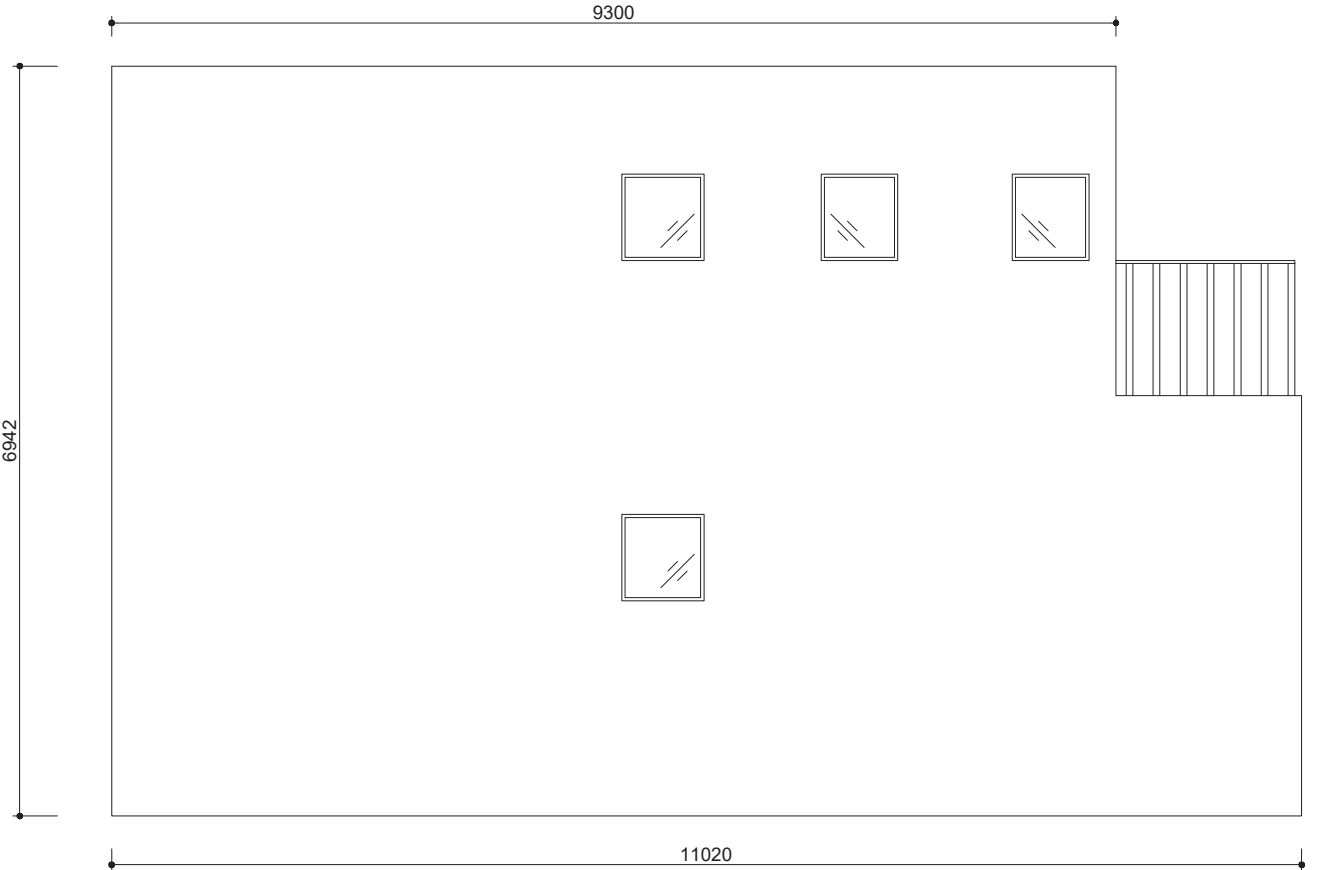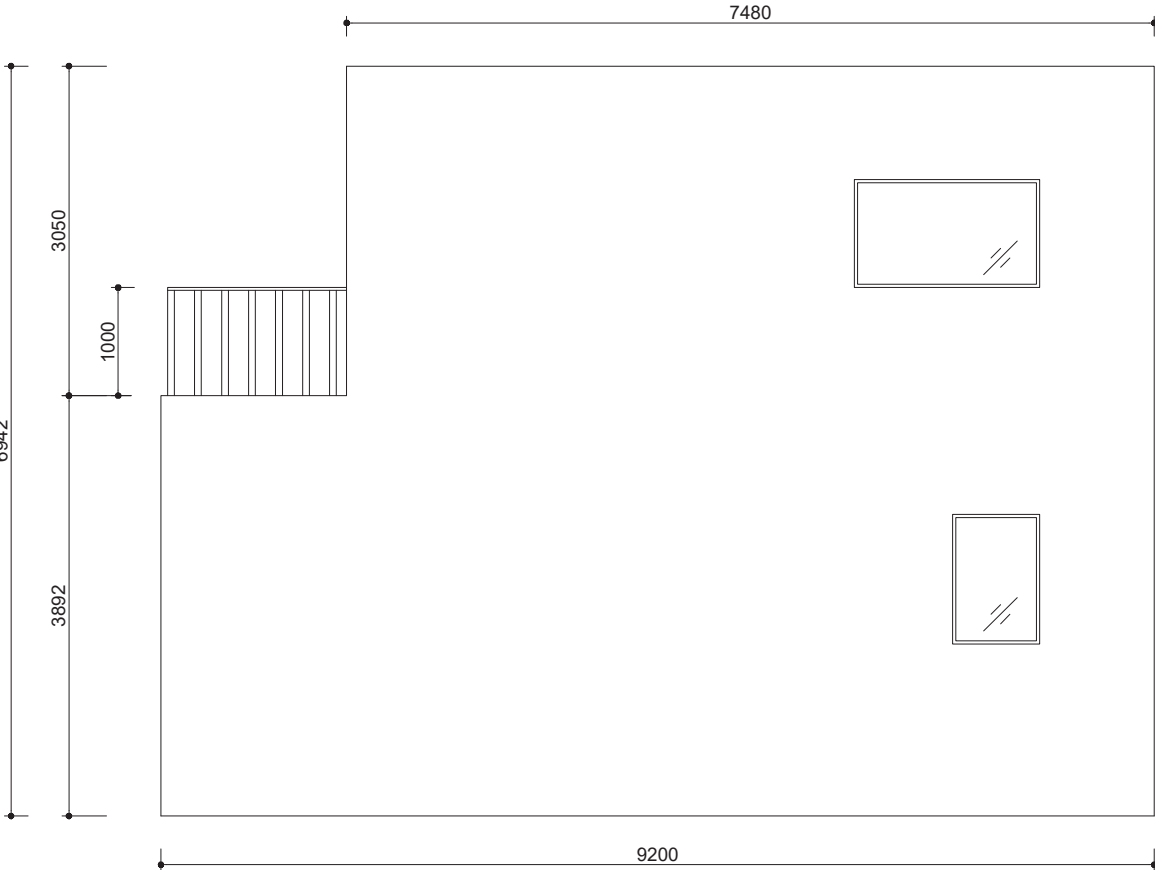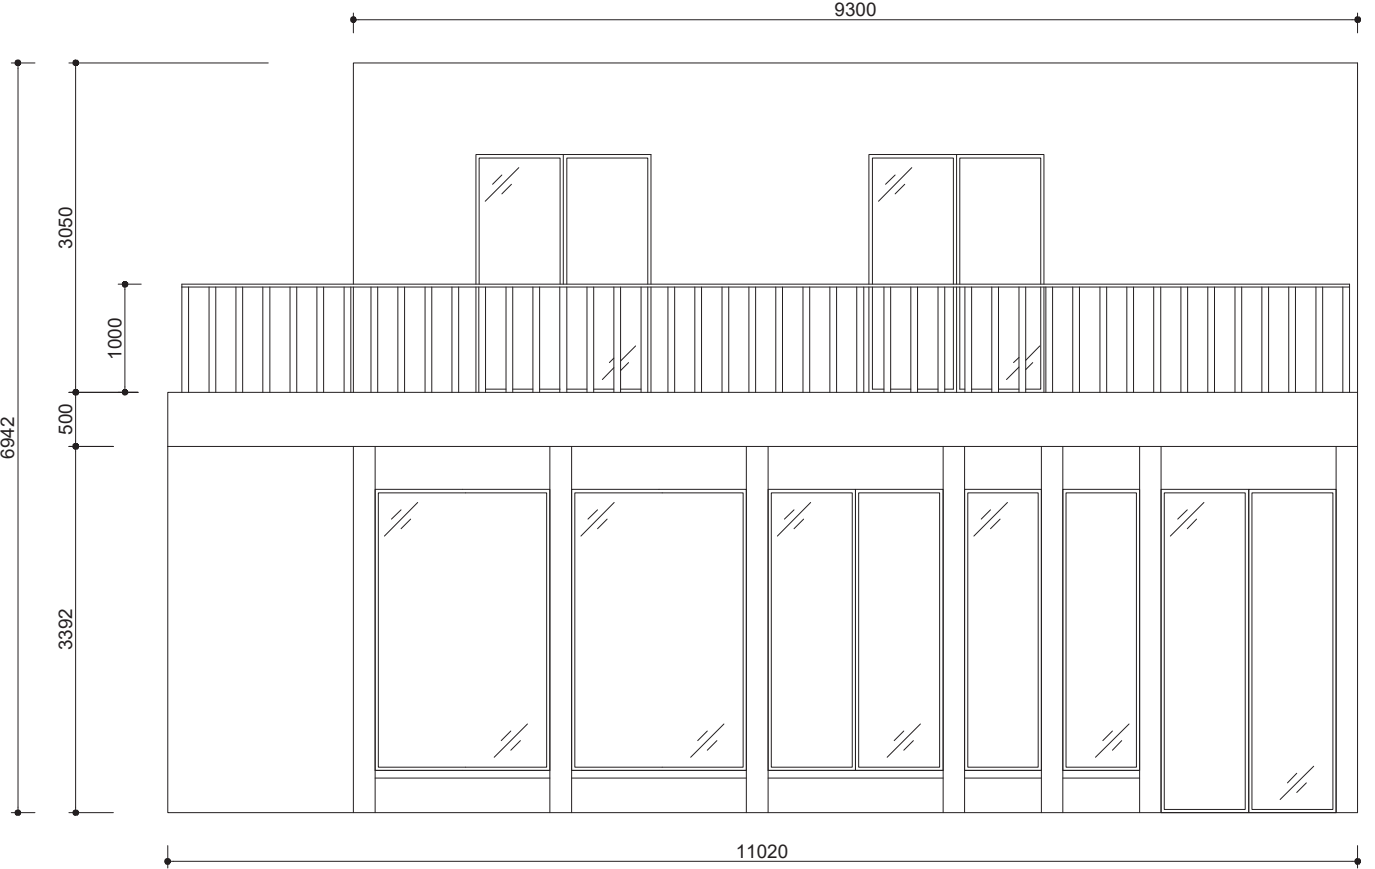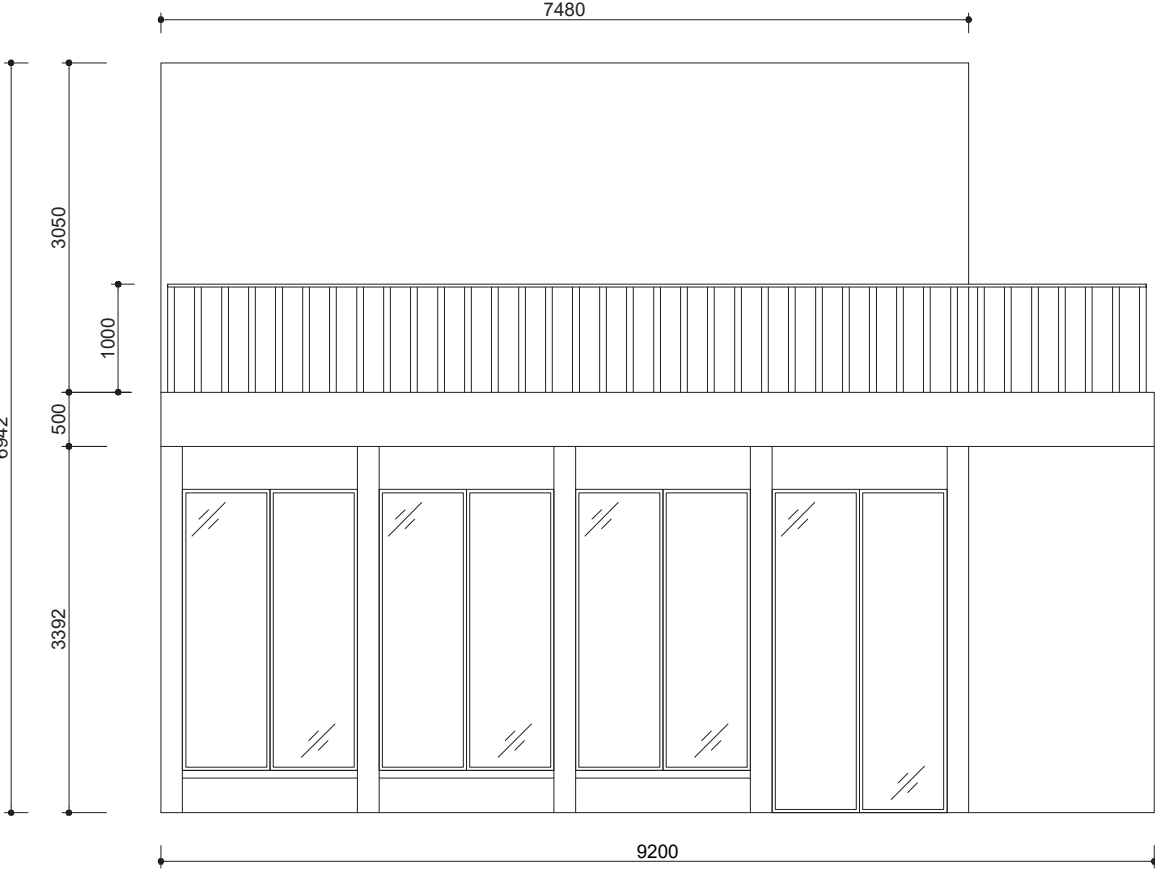

断面図 A-A'

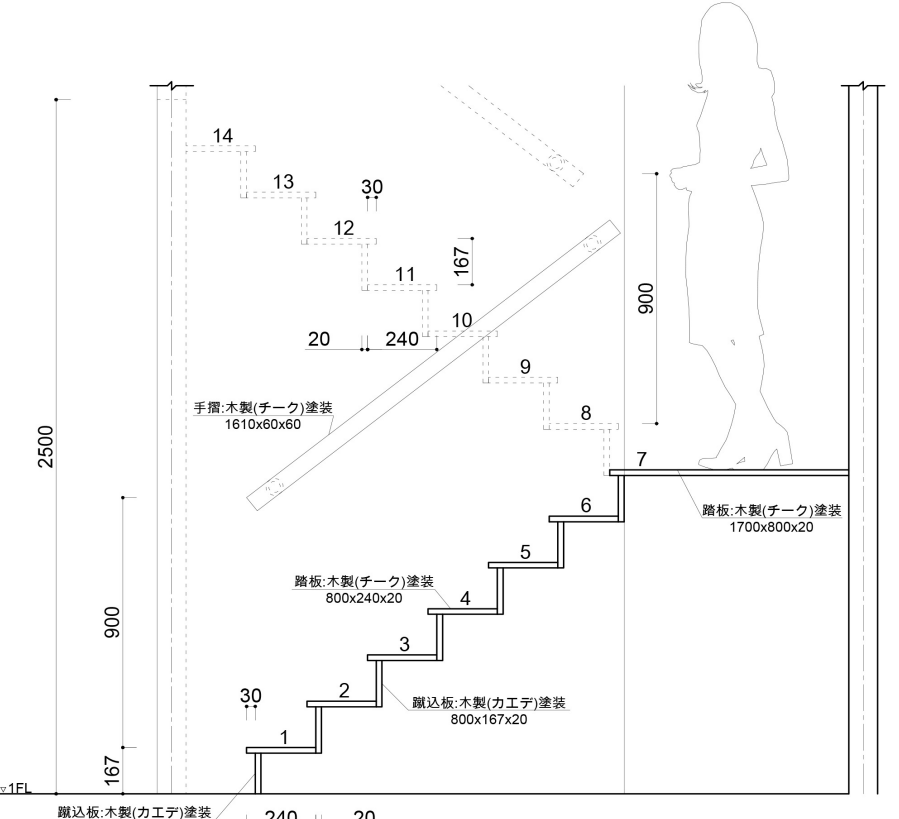

断面図 B-B

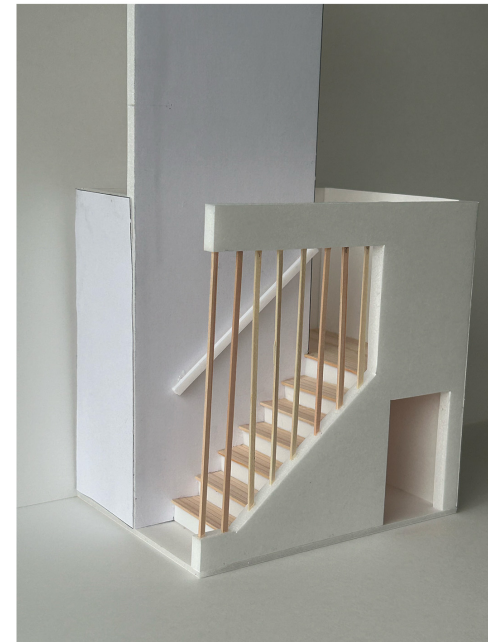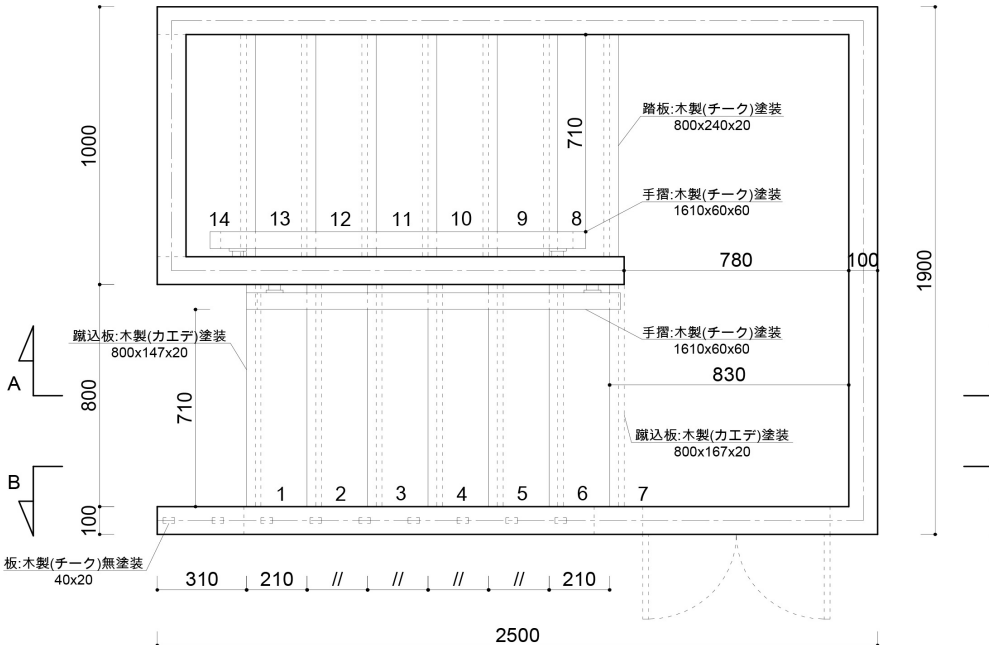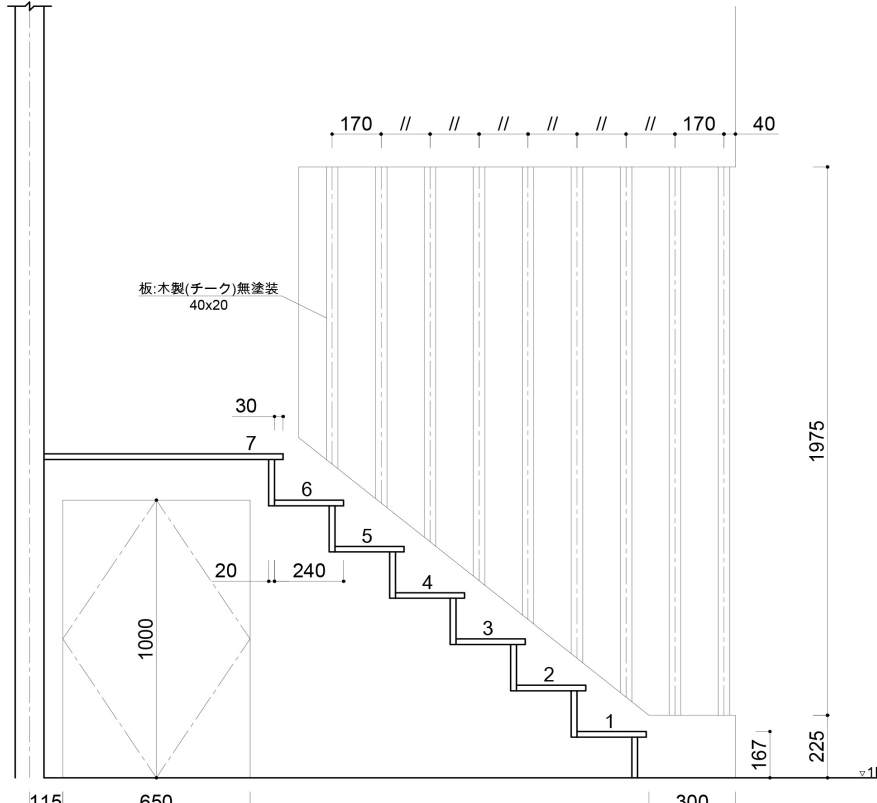

THANK YOU

ご覧いただきありがとうございました