

# PORTFOLIO

東京デザイナー学院  
インテリアデザイン学科  
インテリアコーディネート専攻

1年B組 田口 七々実

## 自己紹介

### 名前

田口 七々実

### 生年月日

2002年9月13日

### 出身地

千葉県

### 趣味・特技

華道・茶道・着物

### 自己PR

私は、私は柔軟性を持って物事に対応することが出来ます。アルバイトではマニュアル通りの対応ではなく、場面ごとに合わせた対応を心がけました。

店内状況を把握し、最適と思われる行動をすることで周りを手助けしました。

今後様々な仕事をしていく中で、自分のことだけではなく周囲の状況をよく観察し、状況に応じて対応できるように、さらなる成長をしていきたいです。

また、何か問題があった際は臨機対応に行動し自分の為だけではなく会社にとってもプラスな結果になるよう努力していきたいです。

## 目次

Italian Design

春のパーティー

和風モダン

学生ホールリノベーション

シャッターデザイン

好きに囲まれて

クリスマスウェディング


Italian Design



# Italian Design


## About

場所は、自分の最寄りの天王台駅から徒歩 15 分と少し離れた場所だが、その分周りが静かでお店の雰囲気に合った落ち着いた場所。

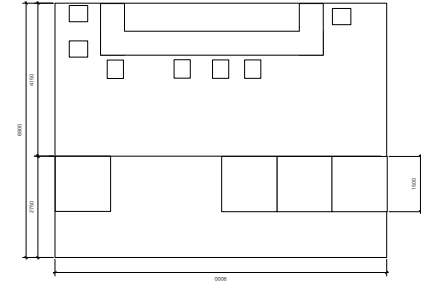

## Logo and Shop card

駅から少し離れたところにあるお店。ロゴはシンプルに魚と文字だけで看板などに使用した時親しみやすいロゴにした。

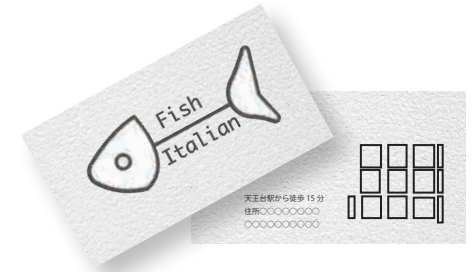

## Inspiration image



## People Fashion & Food

基本的にどんな格好の人でも来て欲しいが内装が和風寄りなので和モダンな格好の人。メインは店名にもなっている魚を使用したイタリアンパスタなど。カラトリブランドは MEPR









春のパーティー



テーマ

春の和洋折衷の  
ティーパーティー

サブテーマ

春暖

意味

春の暖かな陽気  
爽やかな暖かさ。

イメージ

参加者は着物を着ている  
↑格好は和風

会場やテーブルは  
↑洋風






# コラージュ画像



和風モダン




コンセプト  
和風モダン

ターゲット  
3人家族

旦那：30代前半、おもちゃ会社勤務、  
趣味ガンブラ

妻：20代後半、専業主婦  
趣味読書

子供：生後10ヶ月くらい

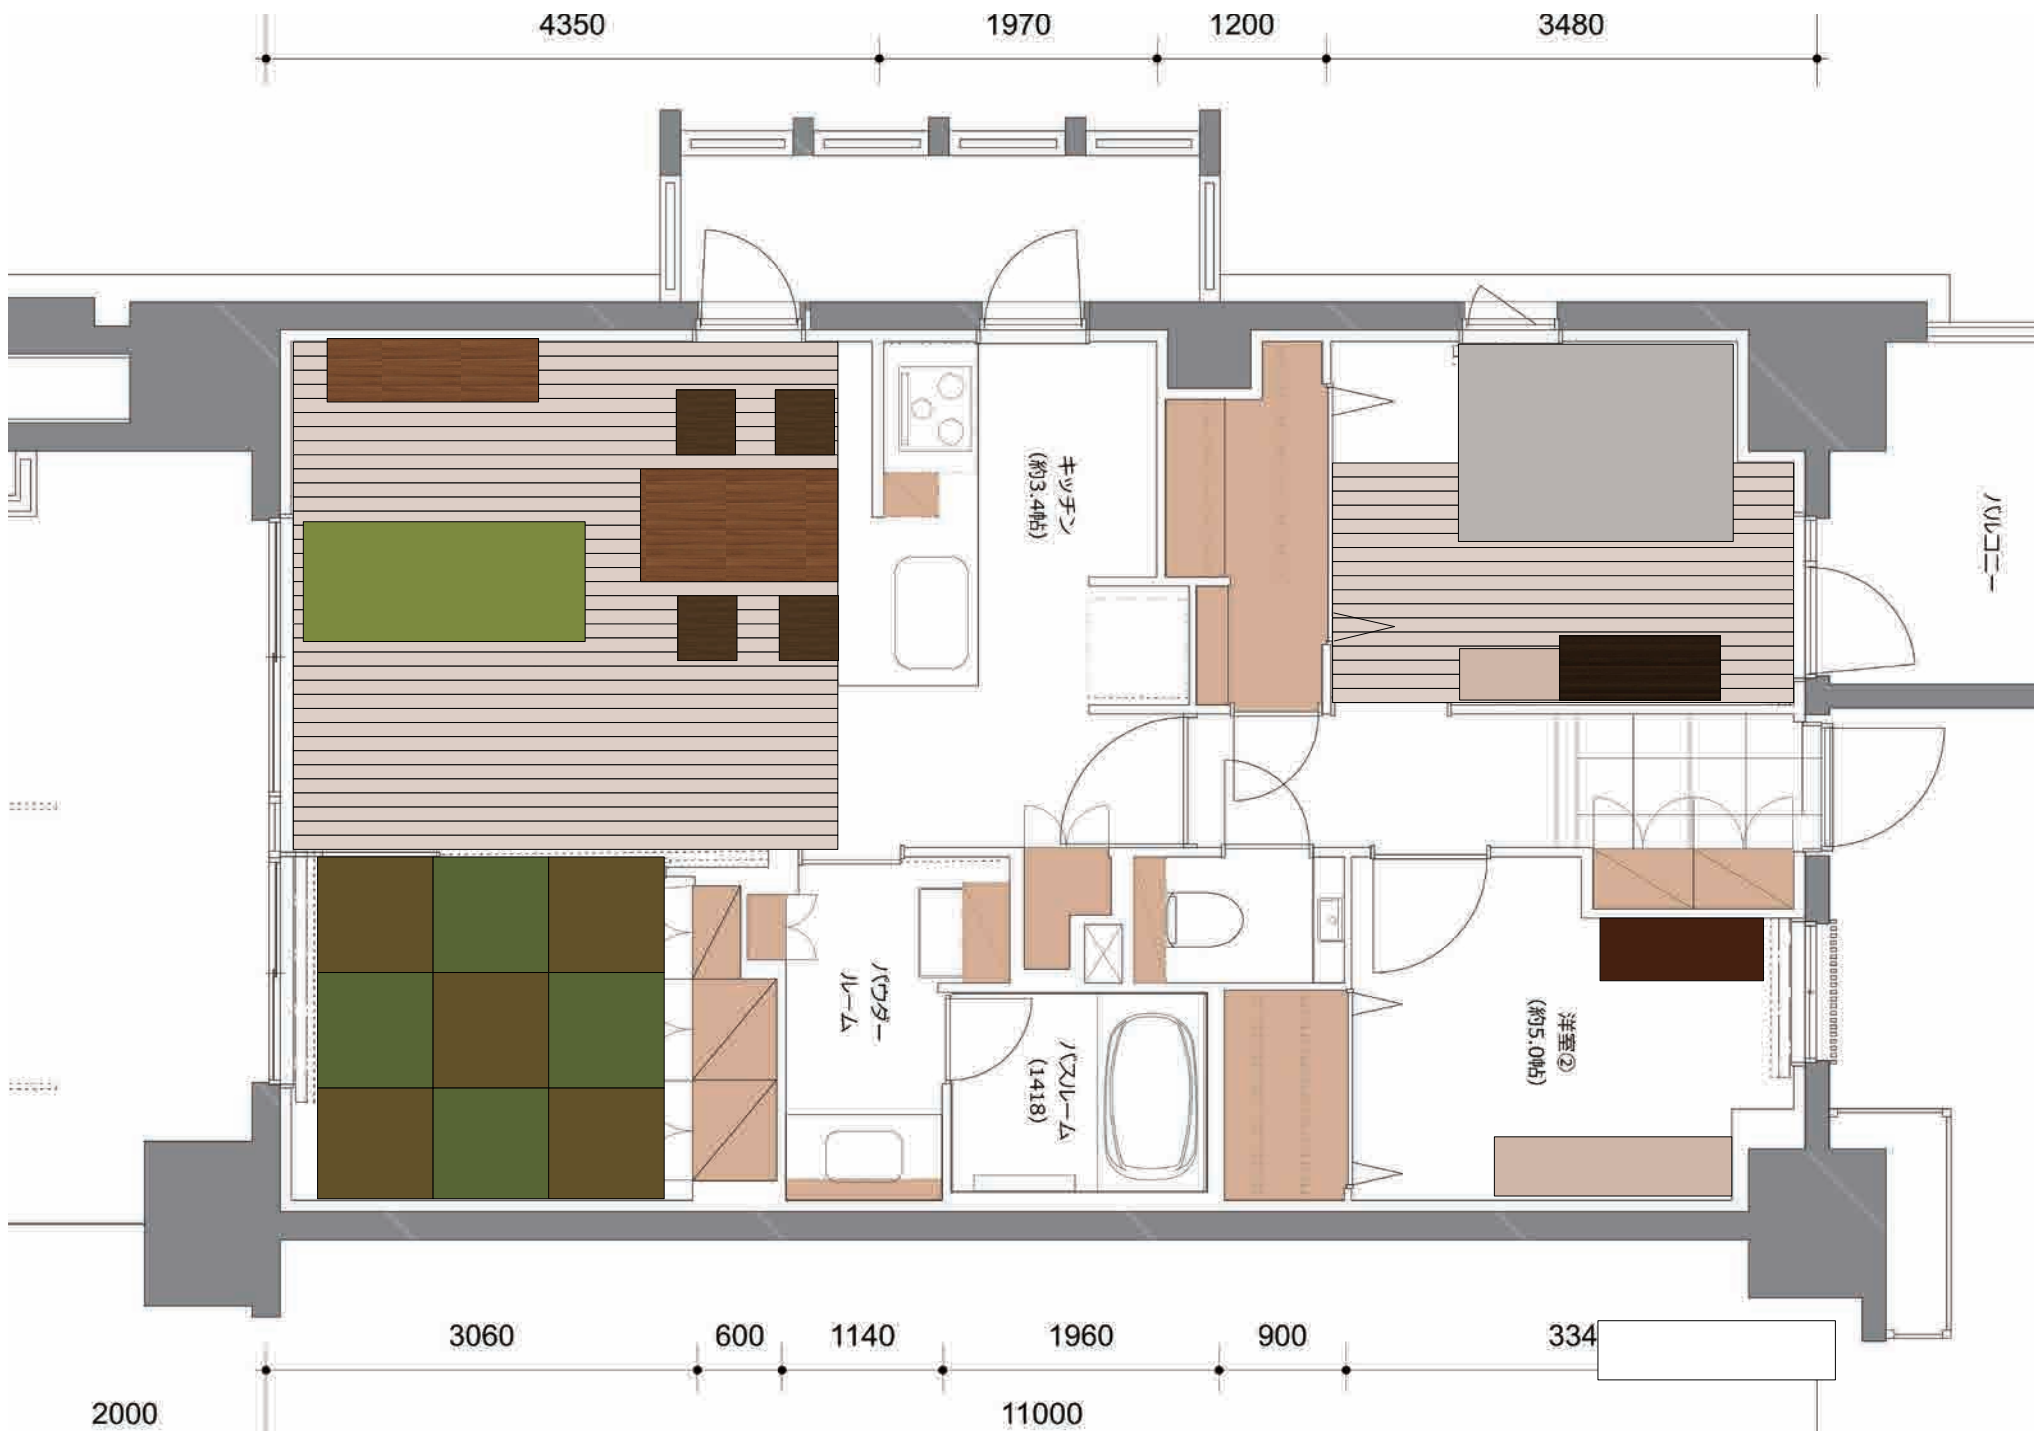



# 天井・壁・床



天井全部屋共通・廊下

リリカラ

品番 LL-5911

掲載カタログ LIGHT ライト 2019-2022




洋室 2

リリカラ

品番 LL-5036

掲載カタログ LIGHT ライト 2019-2022

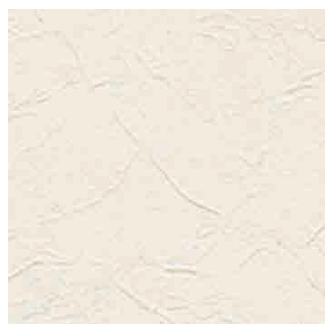

リビングダイニング壁

リリカラ

品番 LL-5136

掲載カタログ LIGHT ライト 2019-2022



洋室 1

リリカラ

品番 LL-5081

掲載カタログ LIGHT ライト 2019-2022



洋室 3

リリカラ

品番 LL-5320

掲載カタログ LIGHT ライト 2019-2022



床全部屋共通

DAIKEN


ハピアオトユカ 40 ベーシック柄




〈ミルベージュ〉

学生ホールリノベーション


00: 11/E




1/100

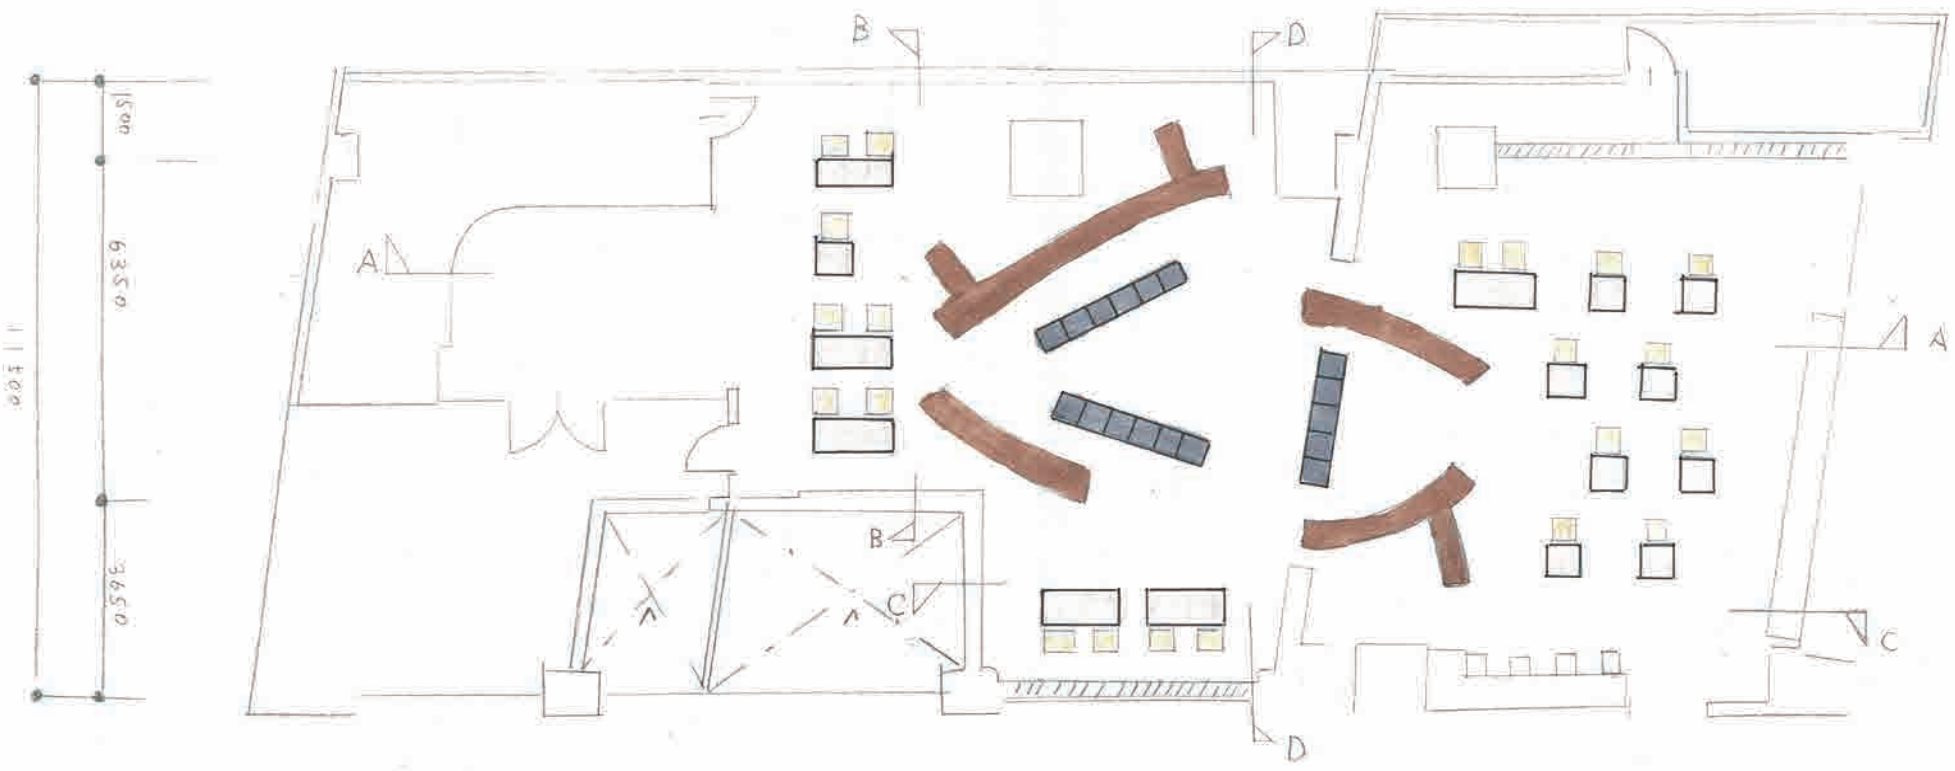

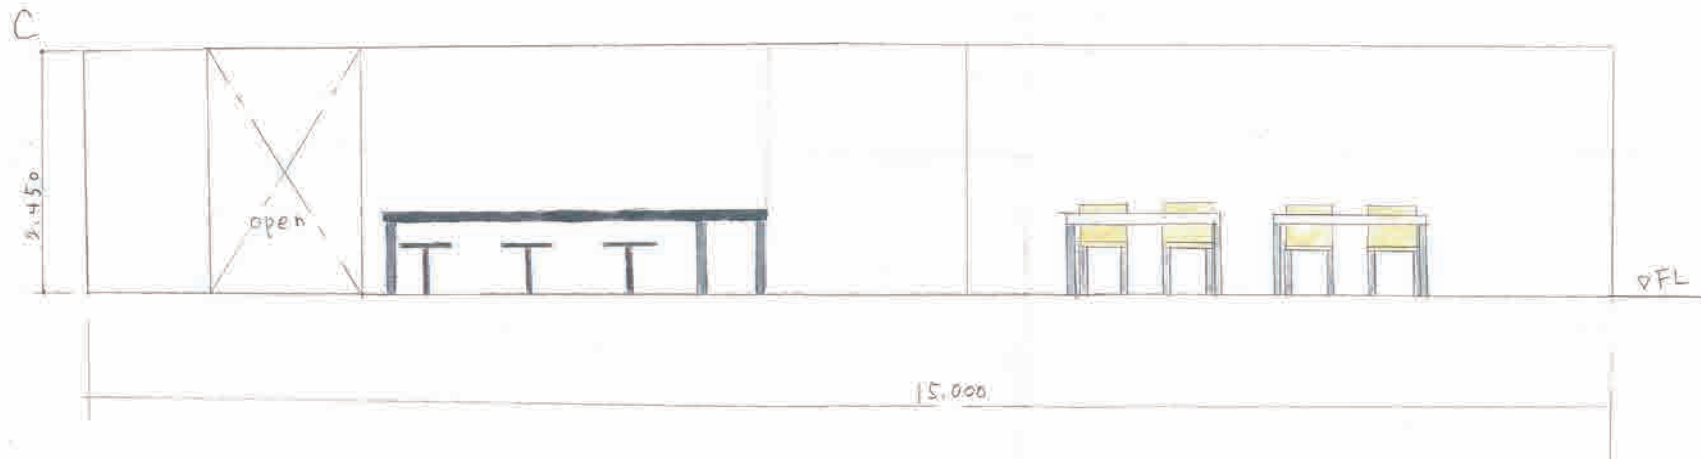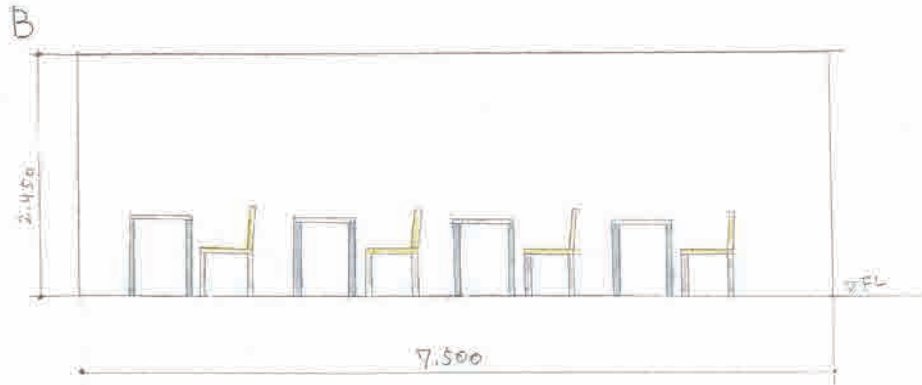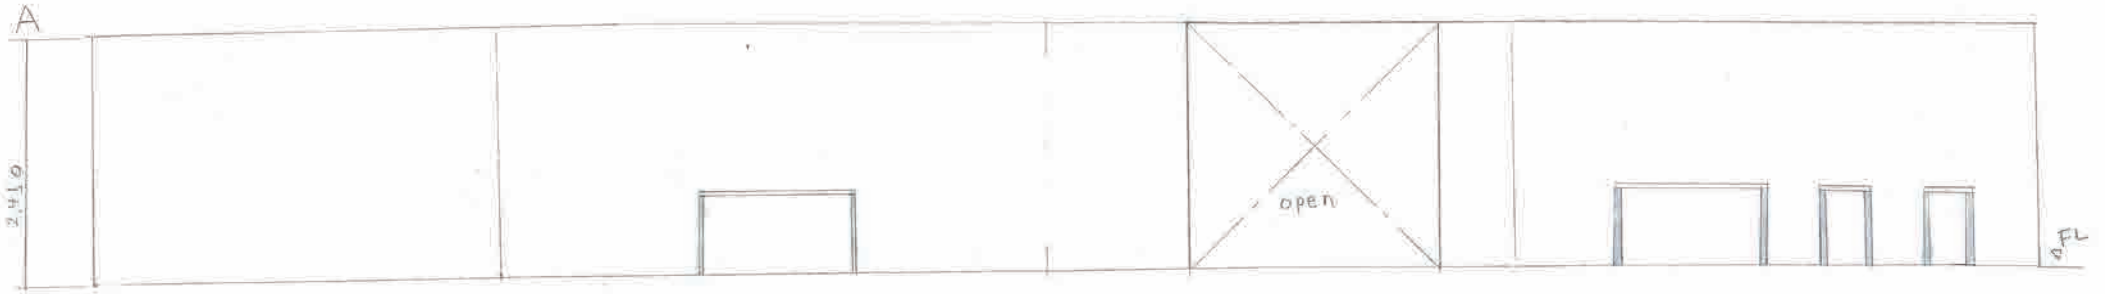

1/500

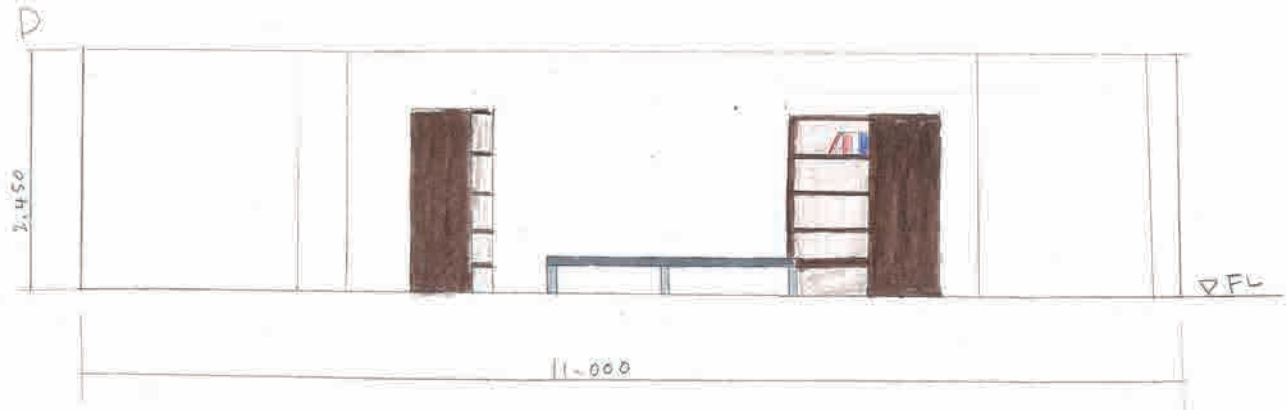


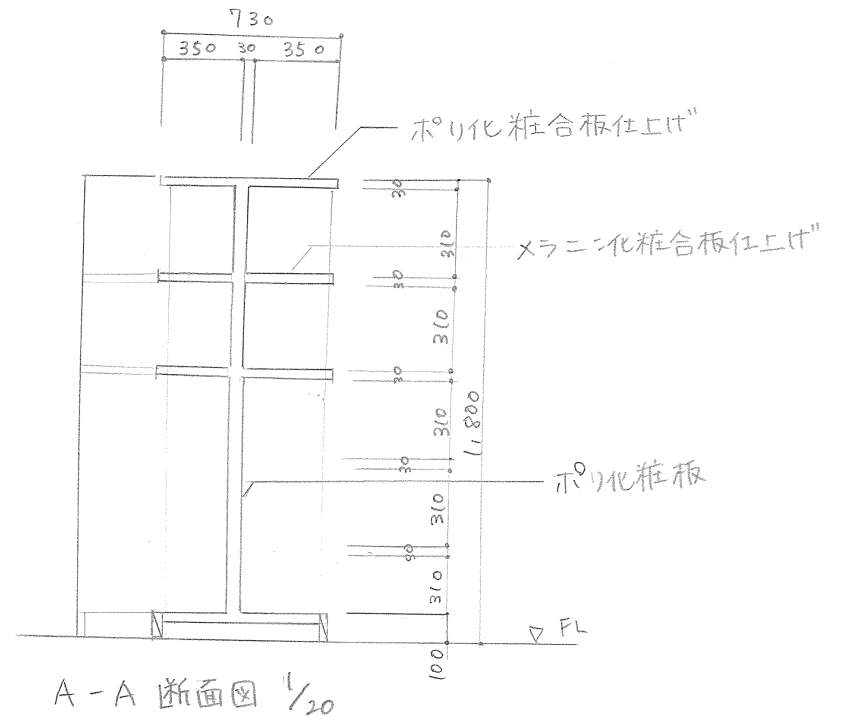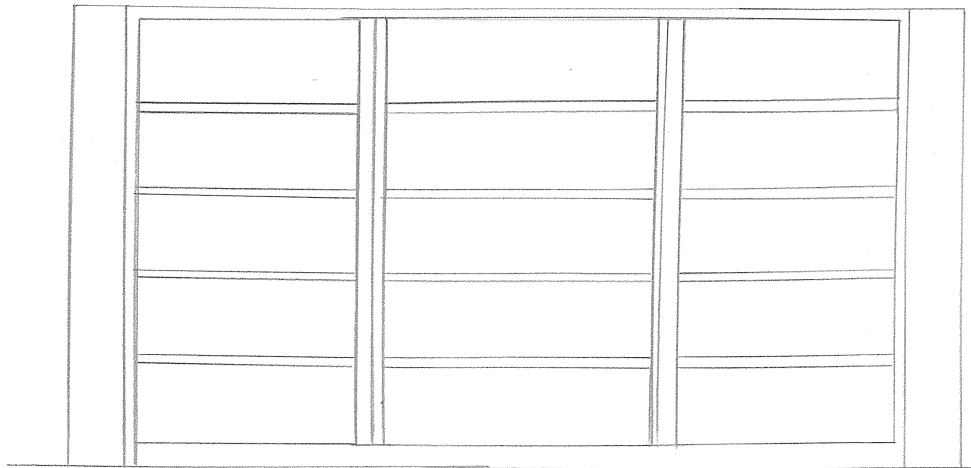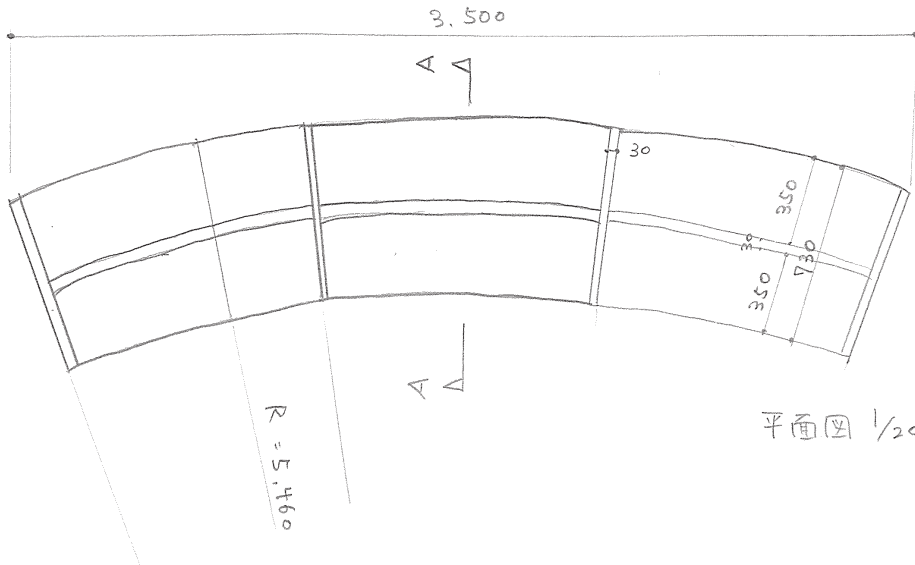








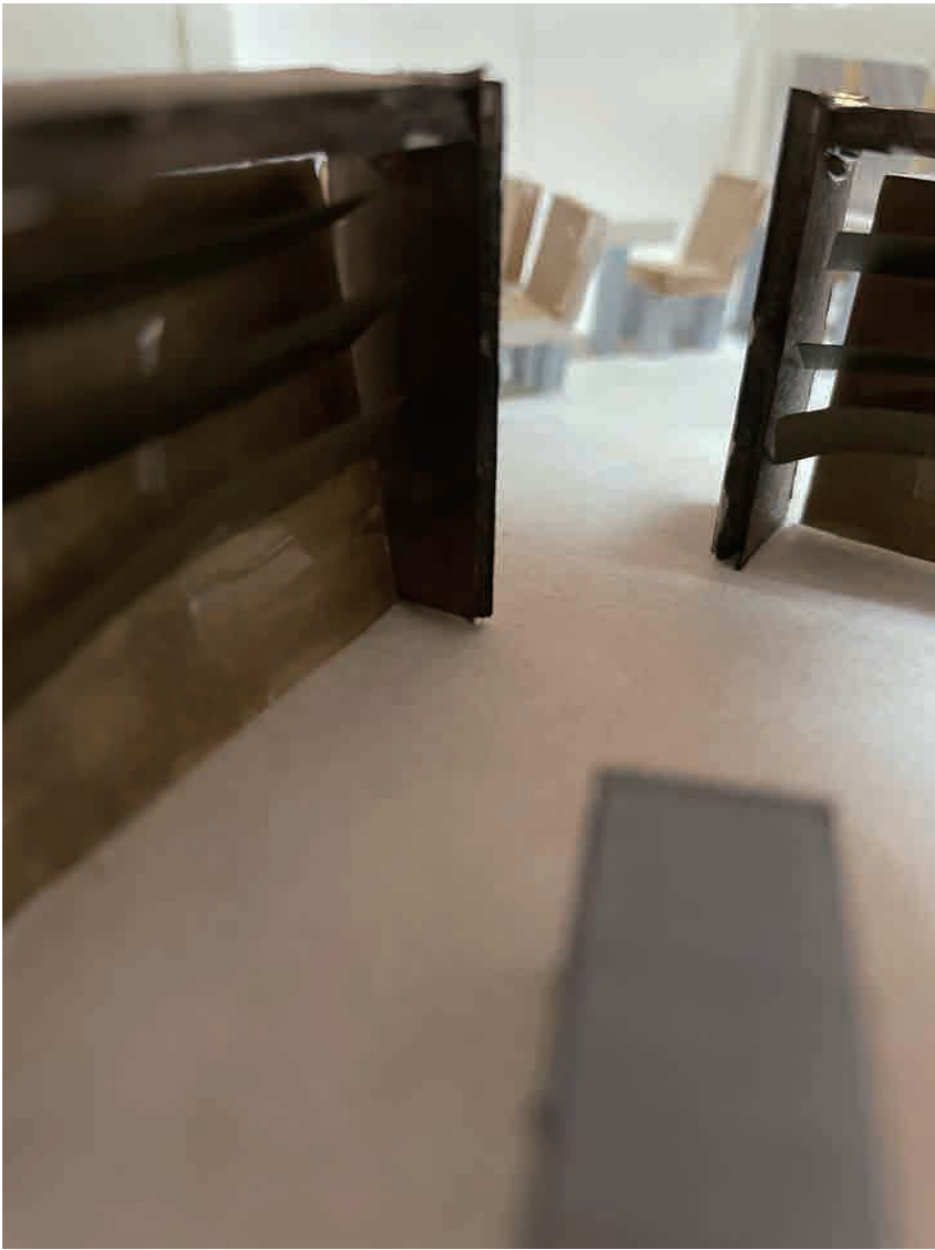

シャッターデザイン

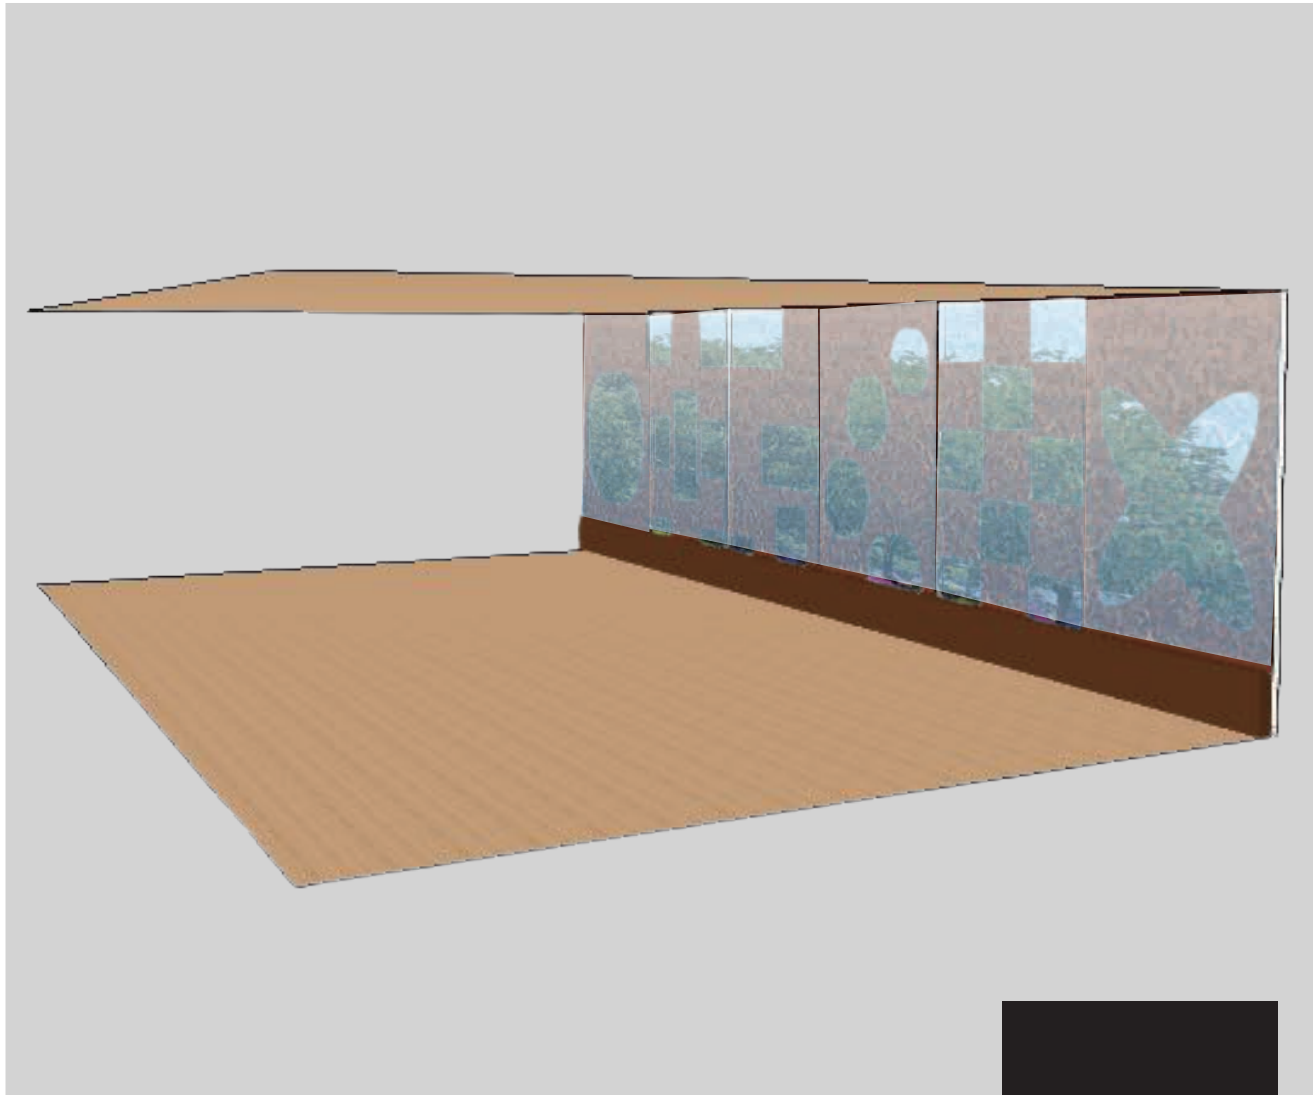


# 水簾

*suirenn*


アクアウォール間に木目調シャッターを下ろすことで、水で描かれる波紋で、パネル越しの景色を程よく滲ませ透明感を感じさせながら適度に視線を遮るのに適している。

ただ水が流れているだけではなく、シャッターで動きを出す事で、ずっと同じ風景ではないので、退屈しずらいとおりになる。


# シャッター降下パターンイメージ

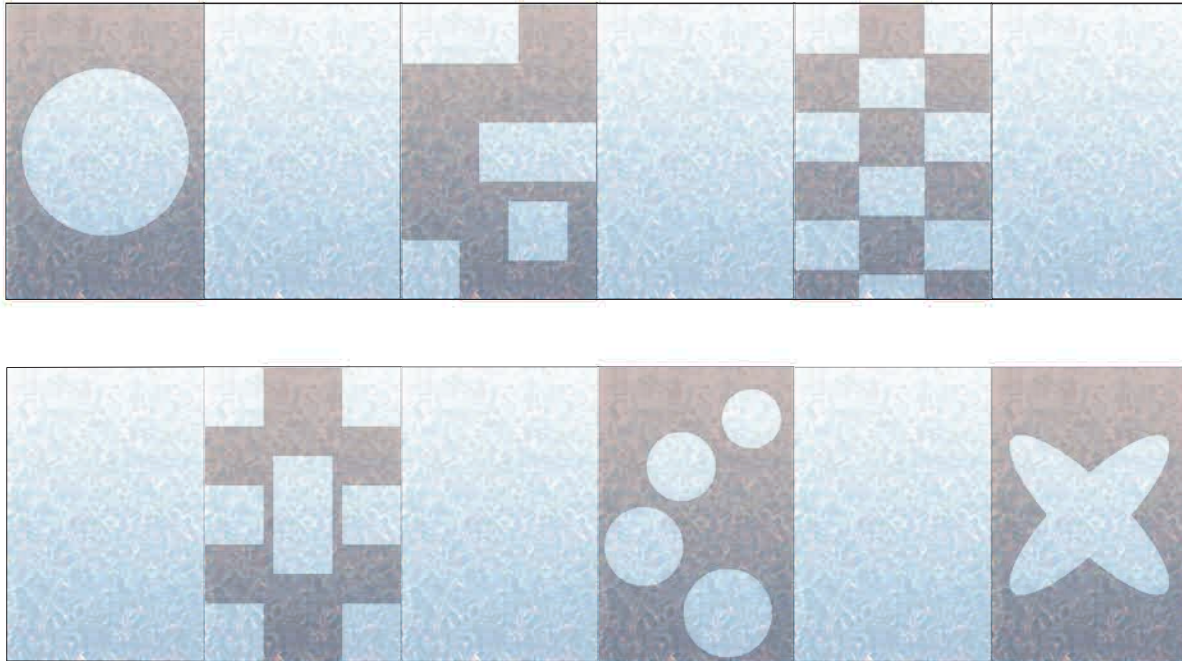


## 上面図

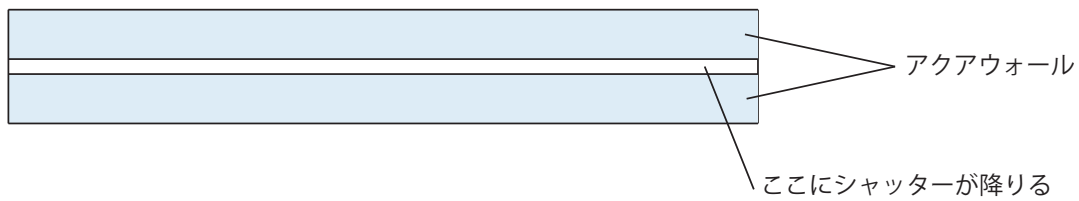

## 詳細図

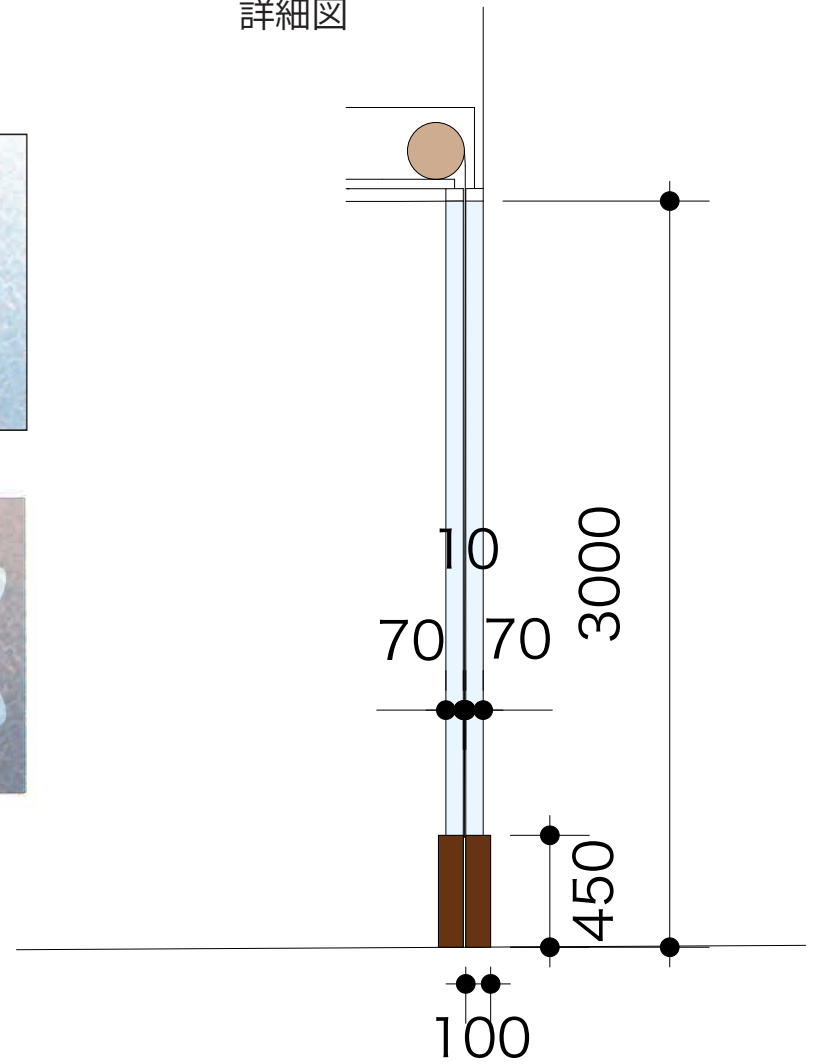



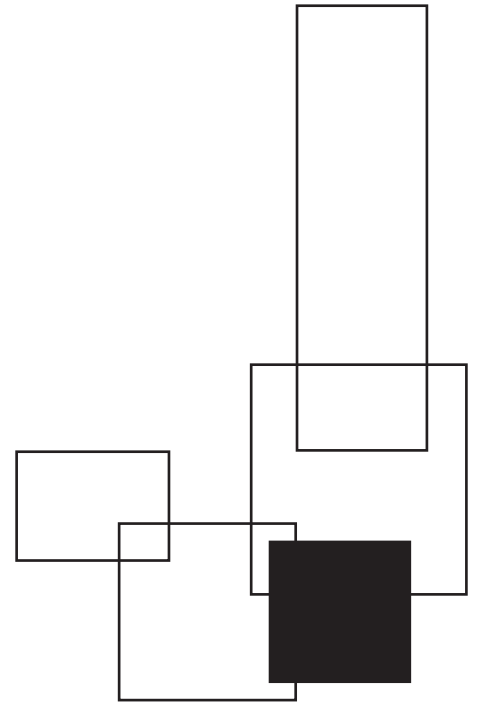




好きに囲まれて


## コンセプト

マンションのエントランスやロビーがそのまま屋上に上がってきたというマンションの第2の顔。

外の風に当たりたくなかった時や少し非日常を味わいたい時にふらっと立ち寄れる場所。


## カラーチャート

   

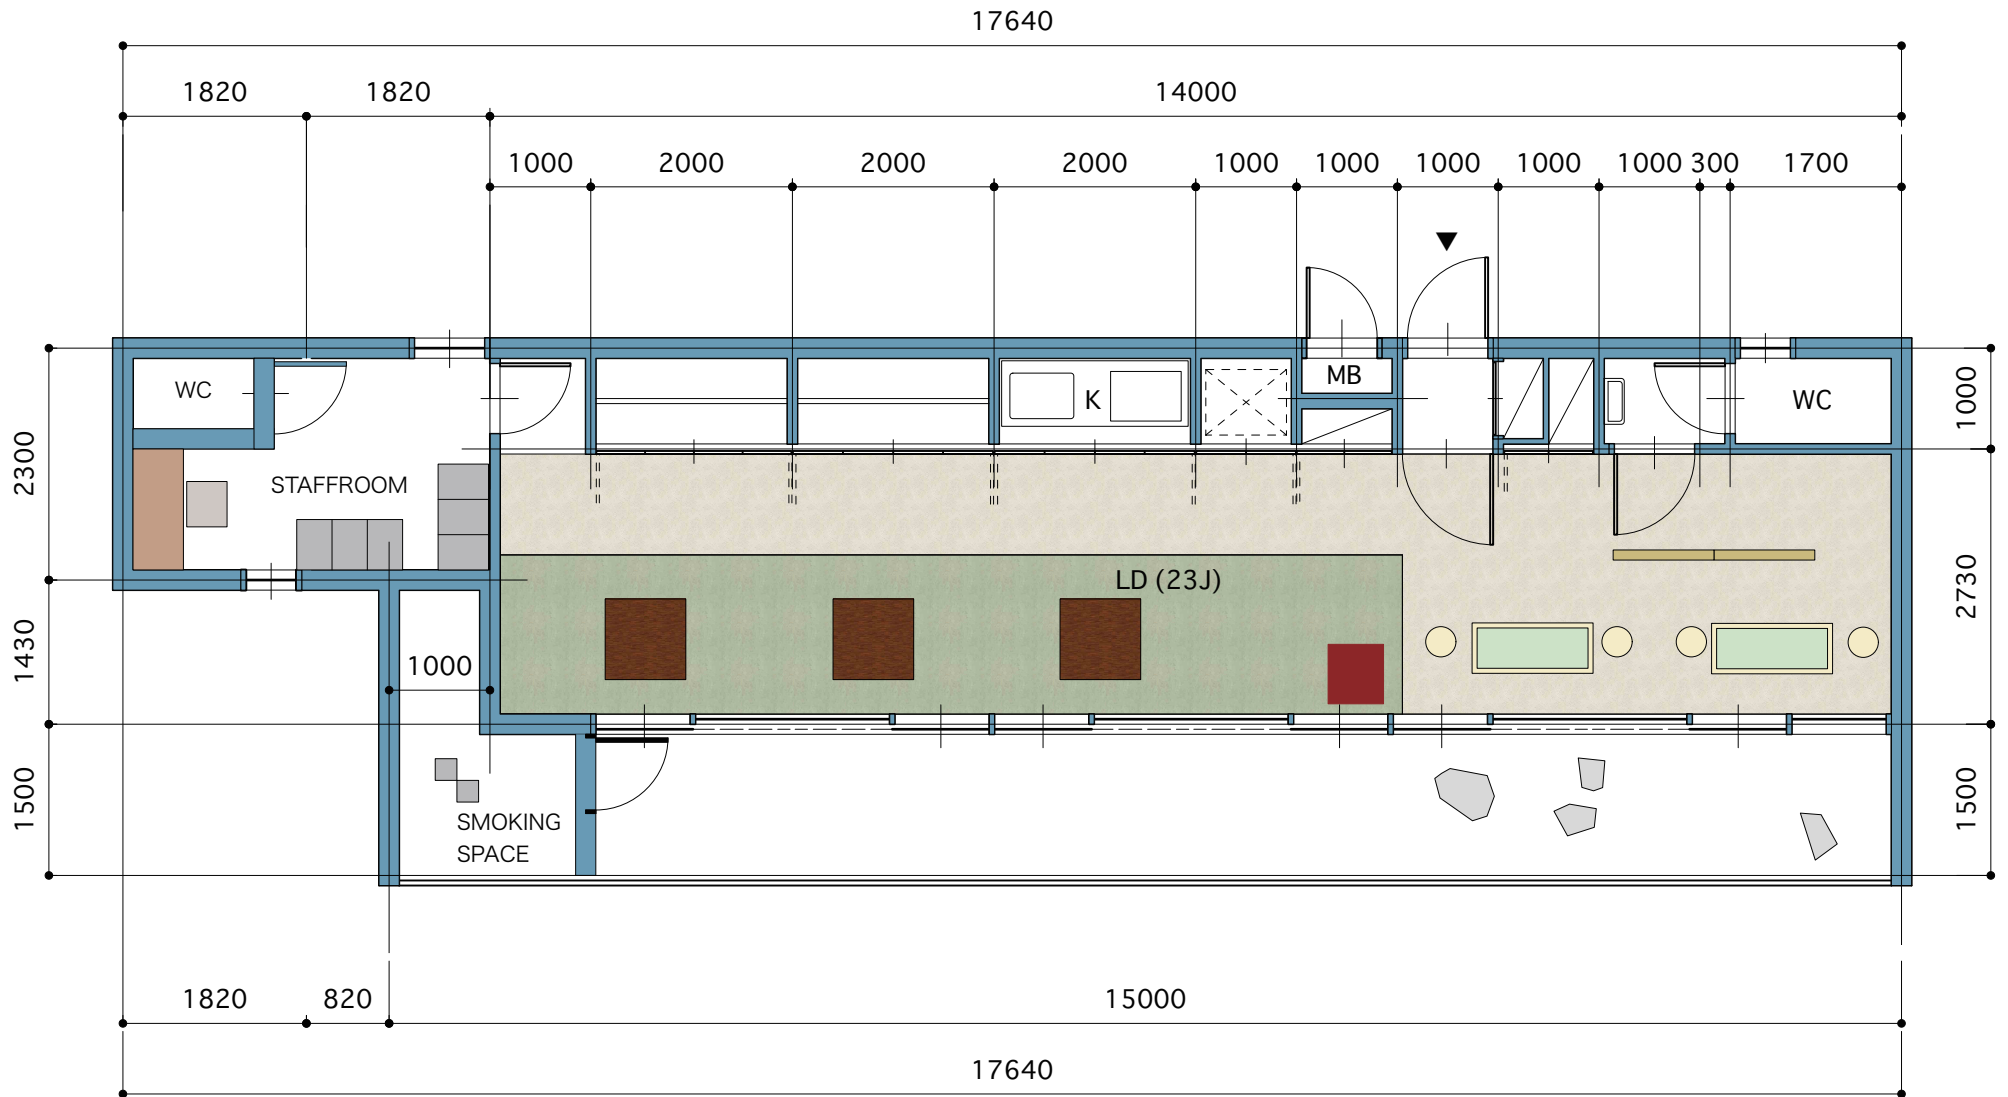


展開図

小上がり

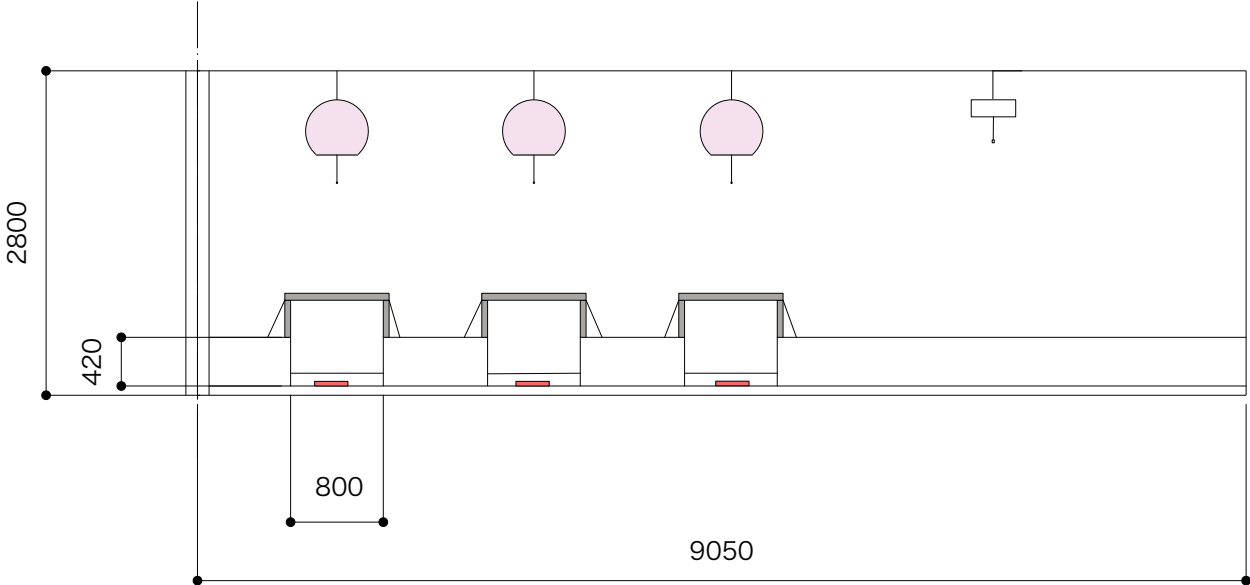

スタッフルーム

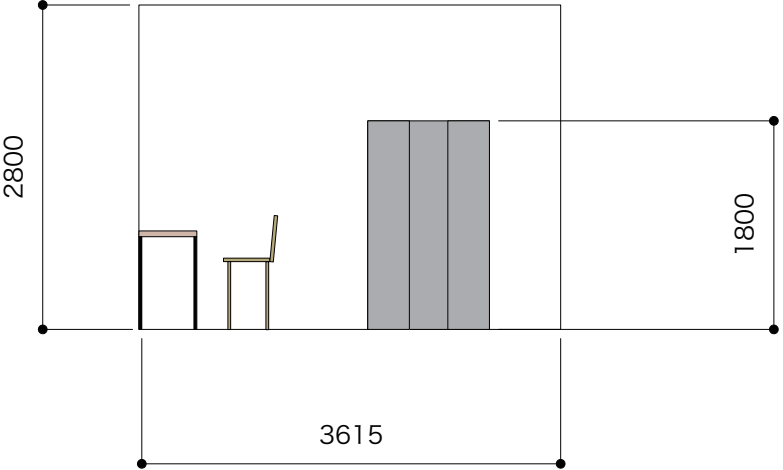

クリスマスウェディング





## コンセプト


ホームパーティーのようなウェディング

## 設定


- ・ 新婦：28歳 花屋のパート  
趣味、フラワーアレンジメント。会場のテーブルフラワーとブーケを自分で作った
- ・ 新郎：30歳 会社員  
趣味、風景撮影（夜空や花畑など）
- ・ 来賓、新郎新婦の家族。20代後半 ～30代の新郎新婦の友達

## イメージワード

クリスマス、赤、白、緑、ホームパーティー、温かみ





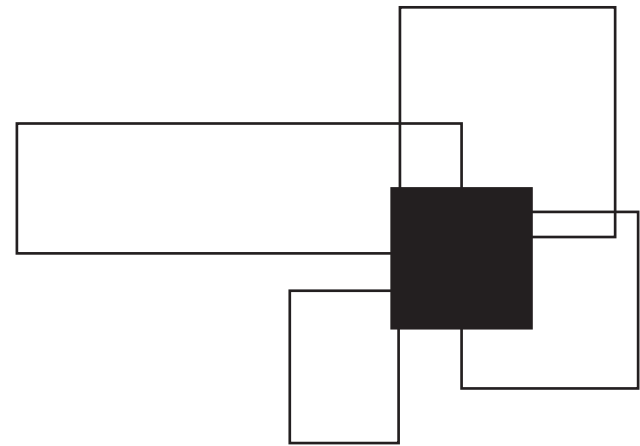













ご覧いただきありがとうございました