



Portfolio



東京デザイナー・アカデミー
ILIEV RICCARDO

SPIRAL GÄRDEN




1 敷地




敷地は幹線道路に面しています。敷地の周辺には、多くのレストランと多くの古本屋があります。レストランが小さくて、昼休みに手早く食事を済ませて仕事に戻る労働者向けであります。

敷地: 東京都千代田区神田神保町1丁目3-2

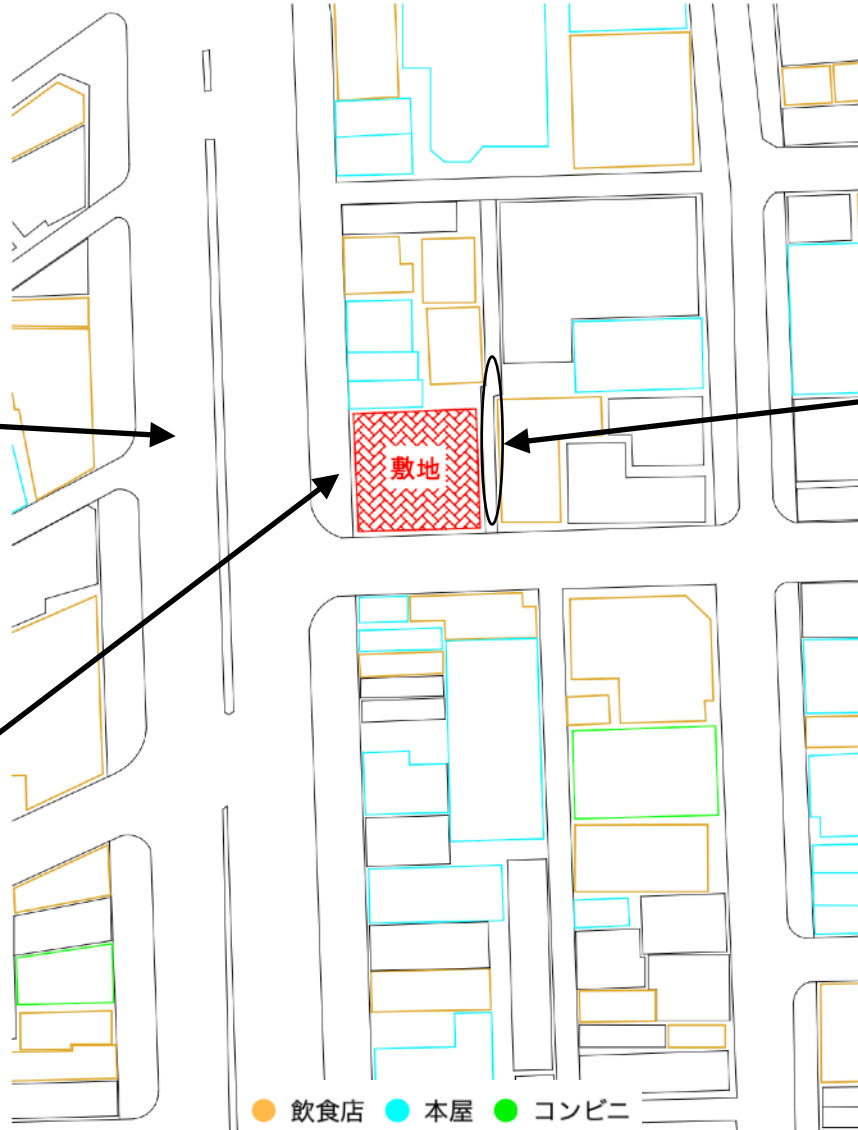


敷地の裏は路地があります。

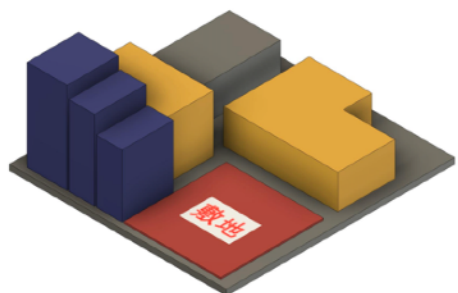


どんな建物、場所が作りたい...

- ・長い時間を過ごすことができる場所
- ・植生と喫茶店を組み込んだ建造物をあのエリアに建てるのはいいアイデアかもしれない


2 コンセプト

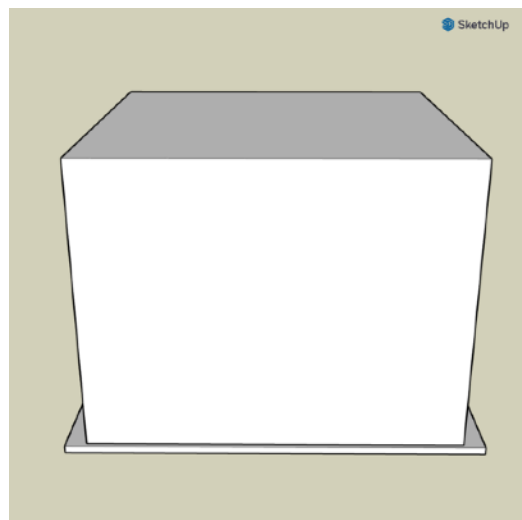


ボリュームを入れた

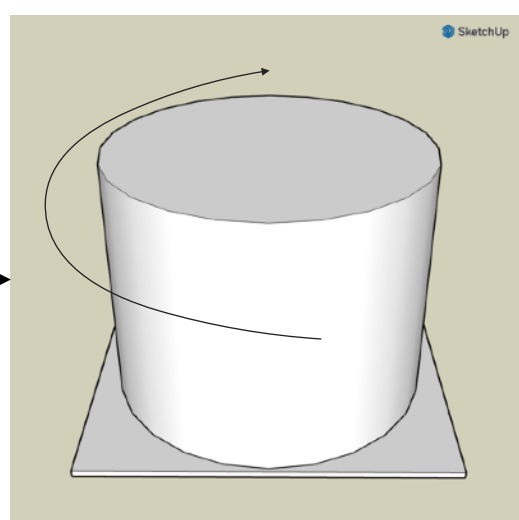


形状をシリンダーに変更

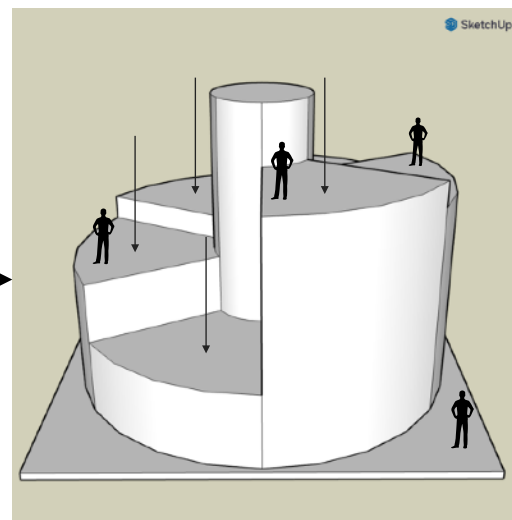


さまざまなエリアを作るために、さまざまな段を作った

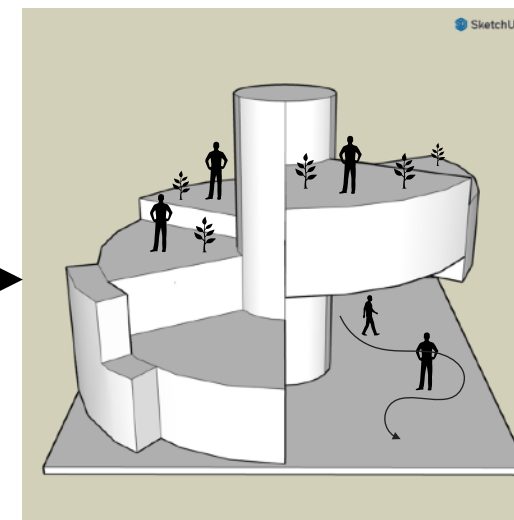


下部を撤去し、屋根付きの屋外スペースを確保。

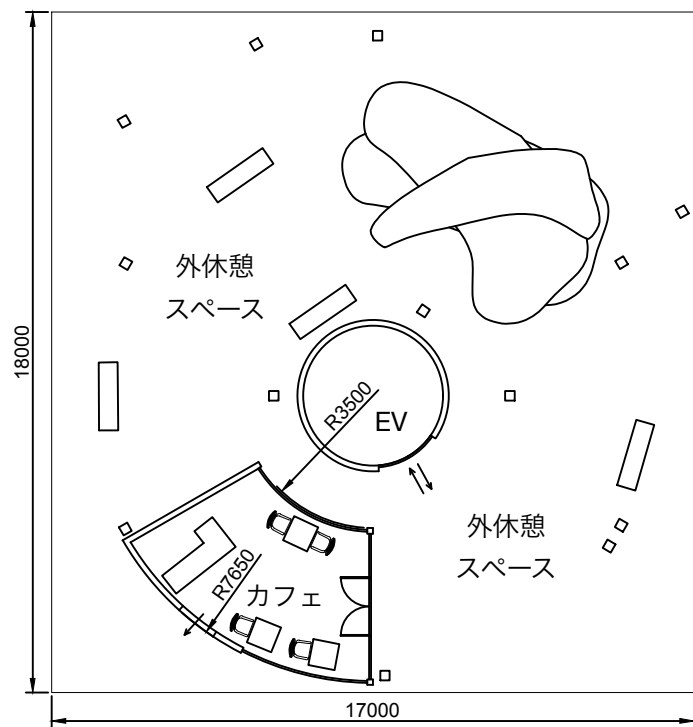


平面図詳細 1:200
+2000mm

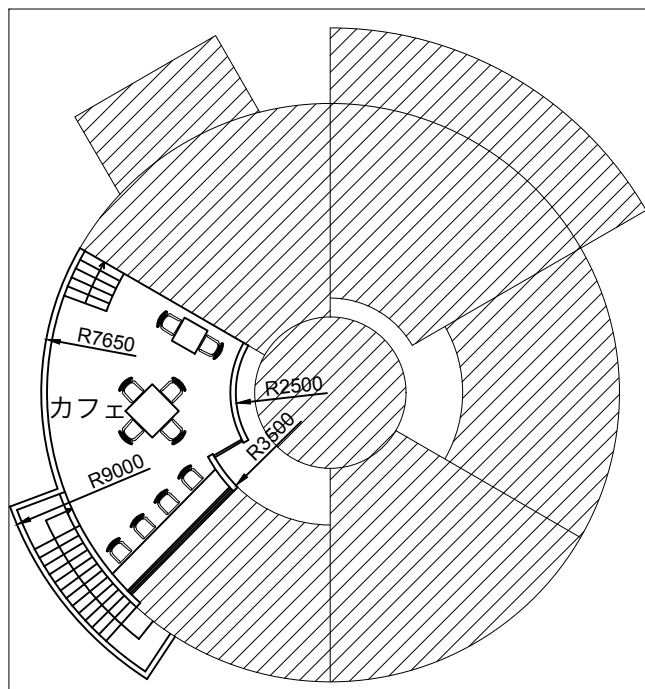


平面図詳細 1:200
+5200mm

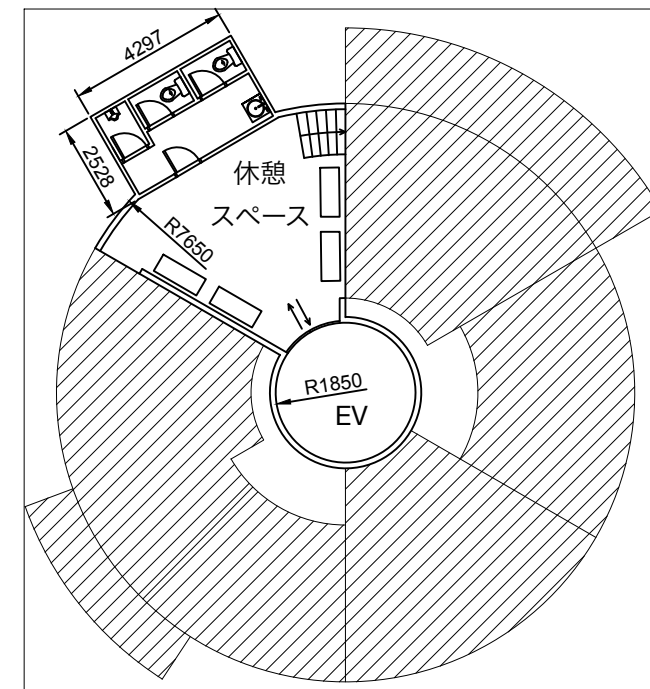


平面図詳細 1:200
+5600mm

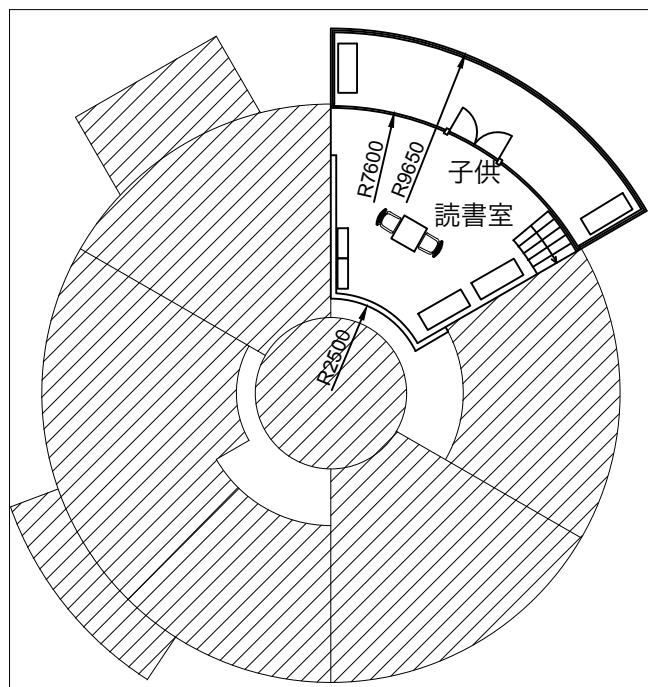


平面図詳細 1:200
+7200mm

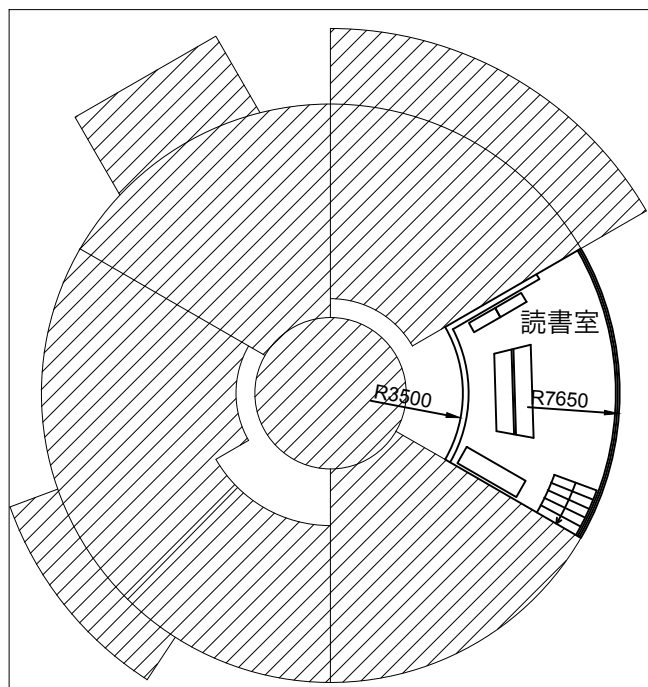

平面図詳細 1:200
+8200mm


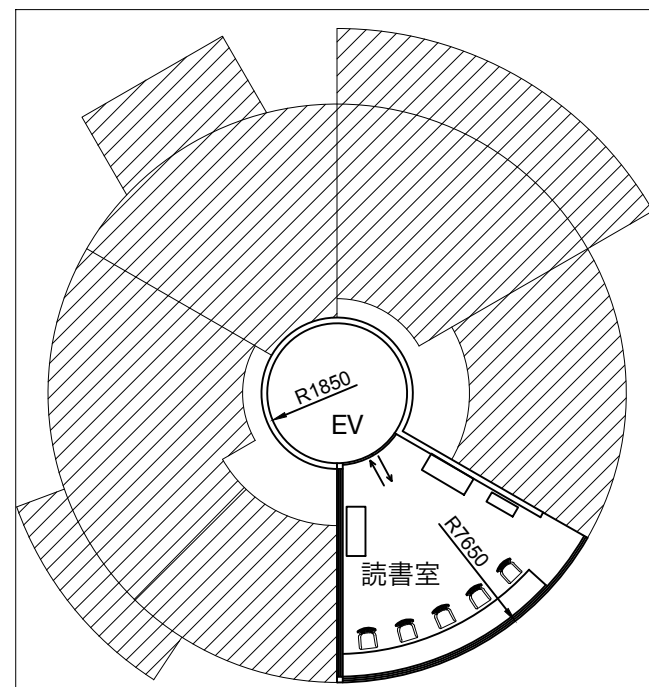


平面図詳細 1:200
+9200mm

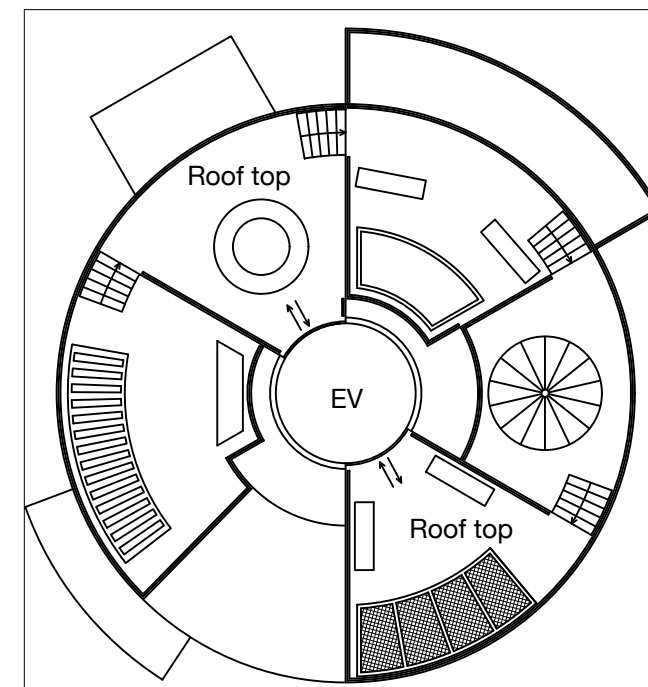


平面図詳細 1:200
+12000mm

4 断面図

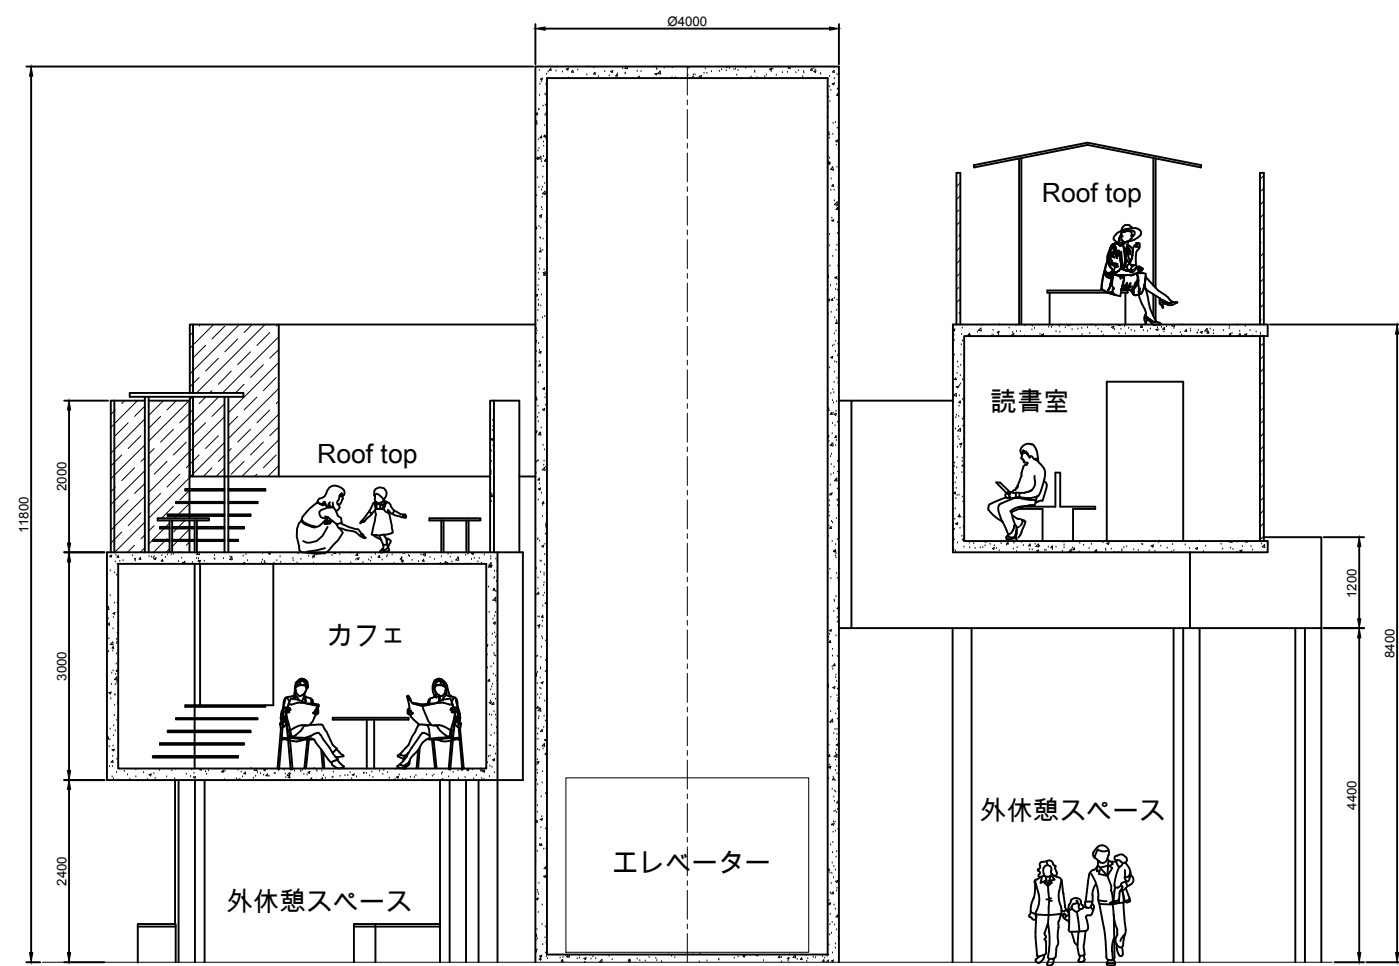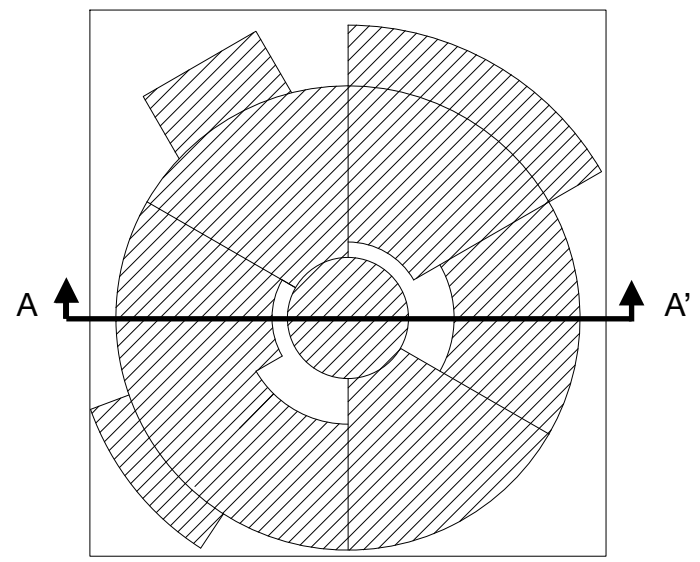

A-A' 断面図詳細 1:100

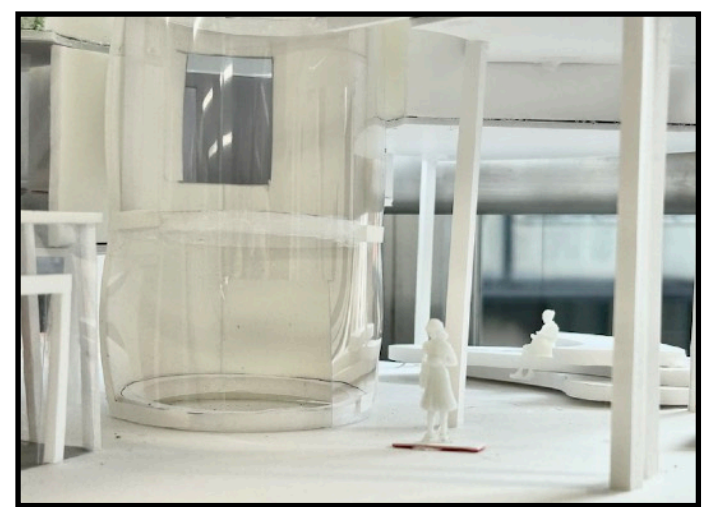




境界のない空間

1 敷地

敷地: 〒112-0002 東京都文京区小石川3丁目20-11

敷地の右側には公園がある
だから建物がいないため、日
中の採光が確保できる。し
かし、公園からの騒音が増
える可能性があるかもしれ
ない。

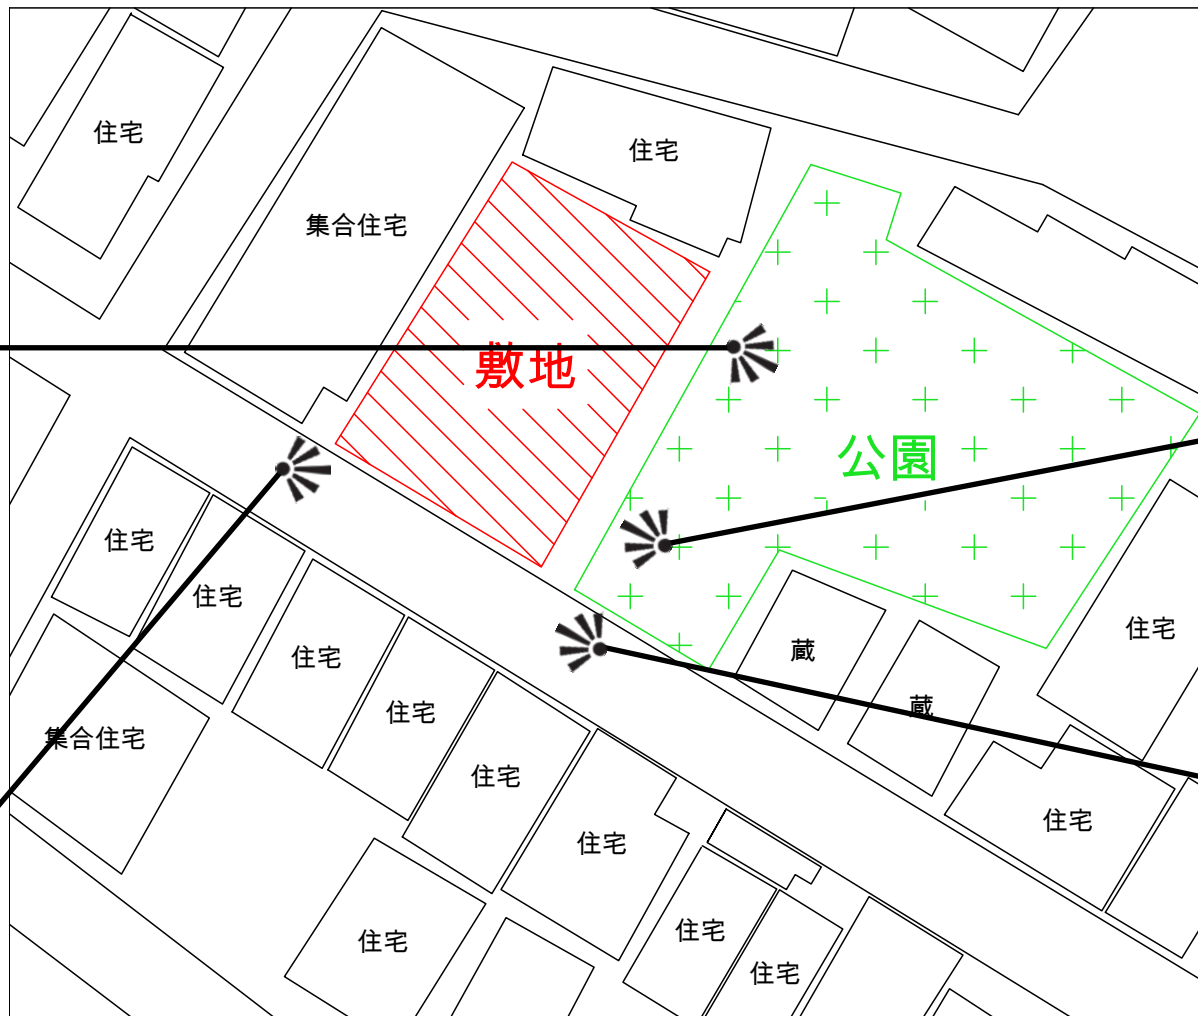


住宅街なので、周囲には住
宅が多い。駅やその他の交
通手段は近隣にはないが、
敷地から約10分離れてい
る。敷地の前には、あまり
大きくない道路がある。




どんな住宅作りたい...

住宅の前には車スペースと、
駅や他の場所への移動に便利
な自転車置き場を作りたいと
思う。右側にガラス壁を作っ
て日光を取り入れ、庭に出入
りできるようにしたい。住宅
と公園は生垣で隔ててプライ
バシーを守り、公園の緑も守
りたい。


2 コンセプト

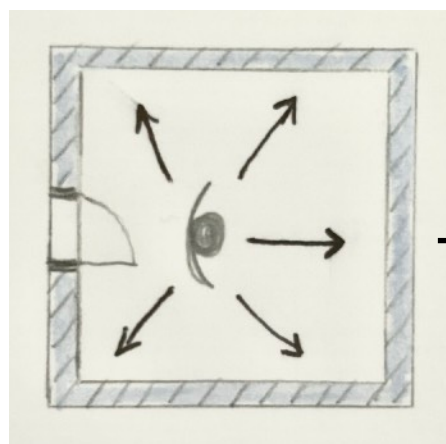



部屋や家に関して言えば、4つ
の壁で囲まれているというコン
セプトは非常に多いです

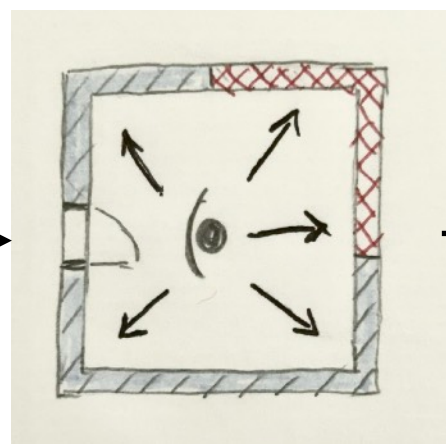


壁をなくして窓の代わりにすることで、より多く
の日光を取り入れ、同時に部屋を実際よりも大き
く見せることを考えた。

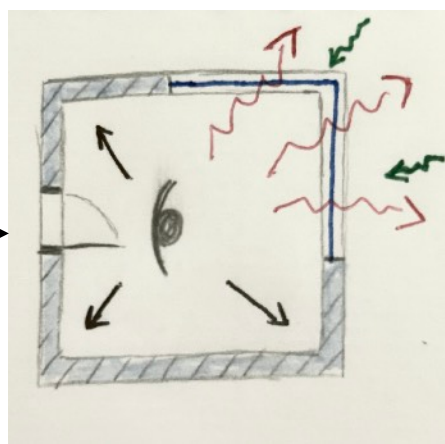


この3つの例に見られる
ように、外とのつながり

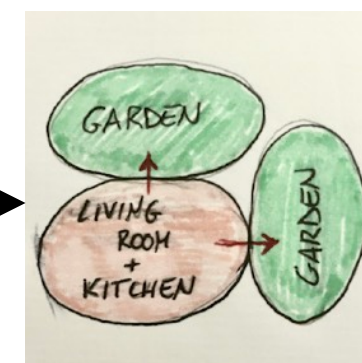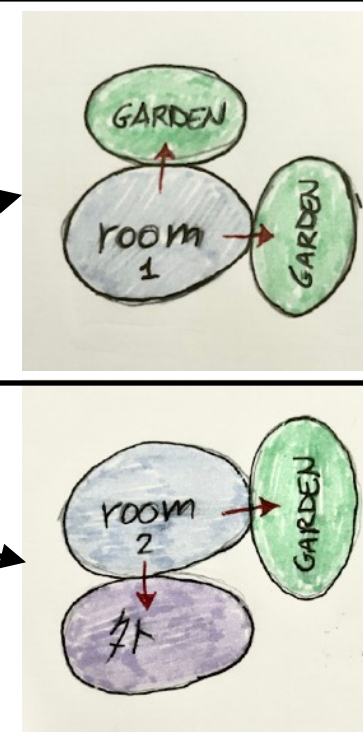

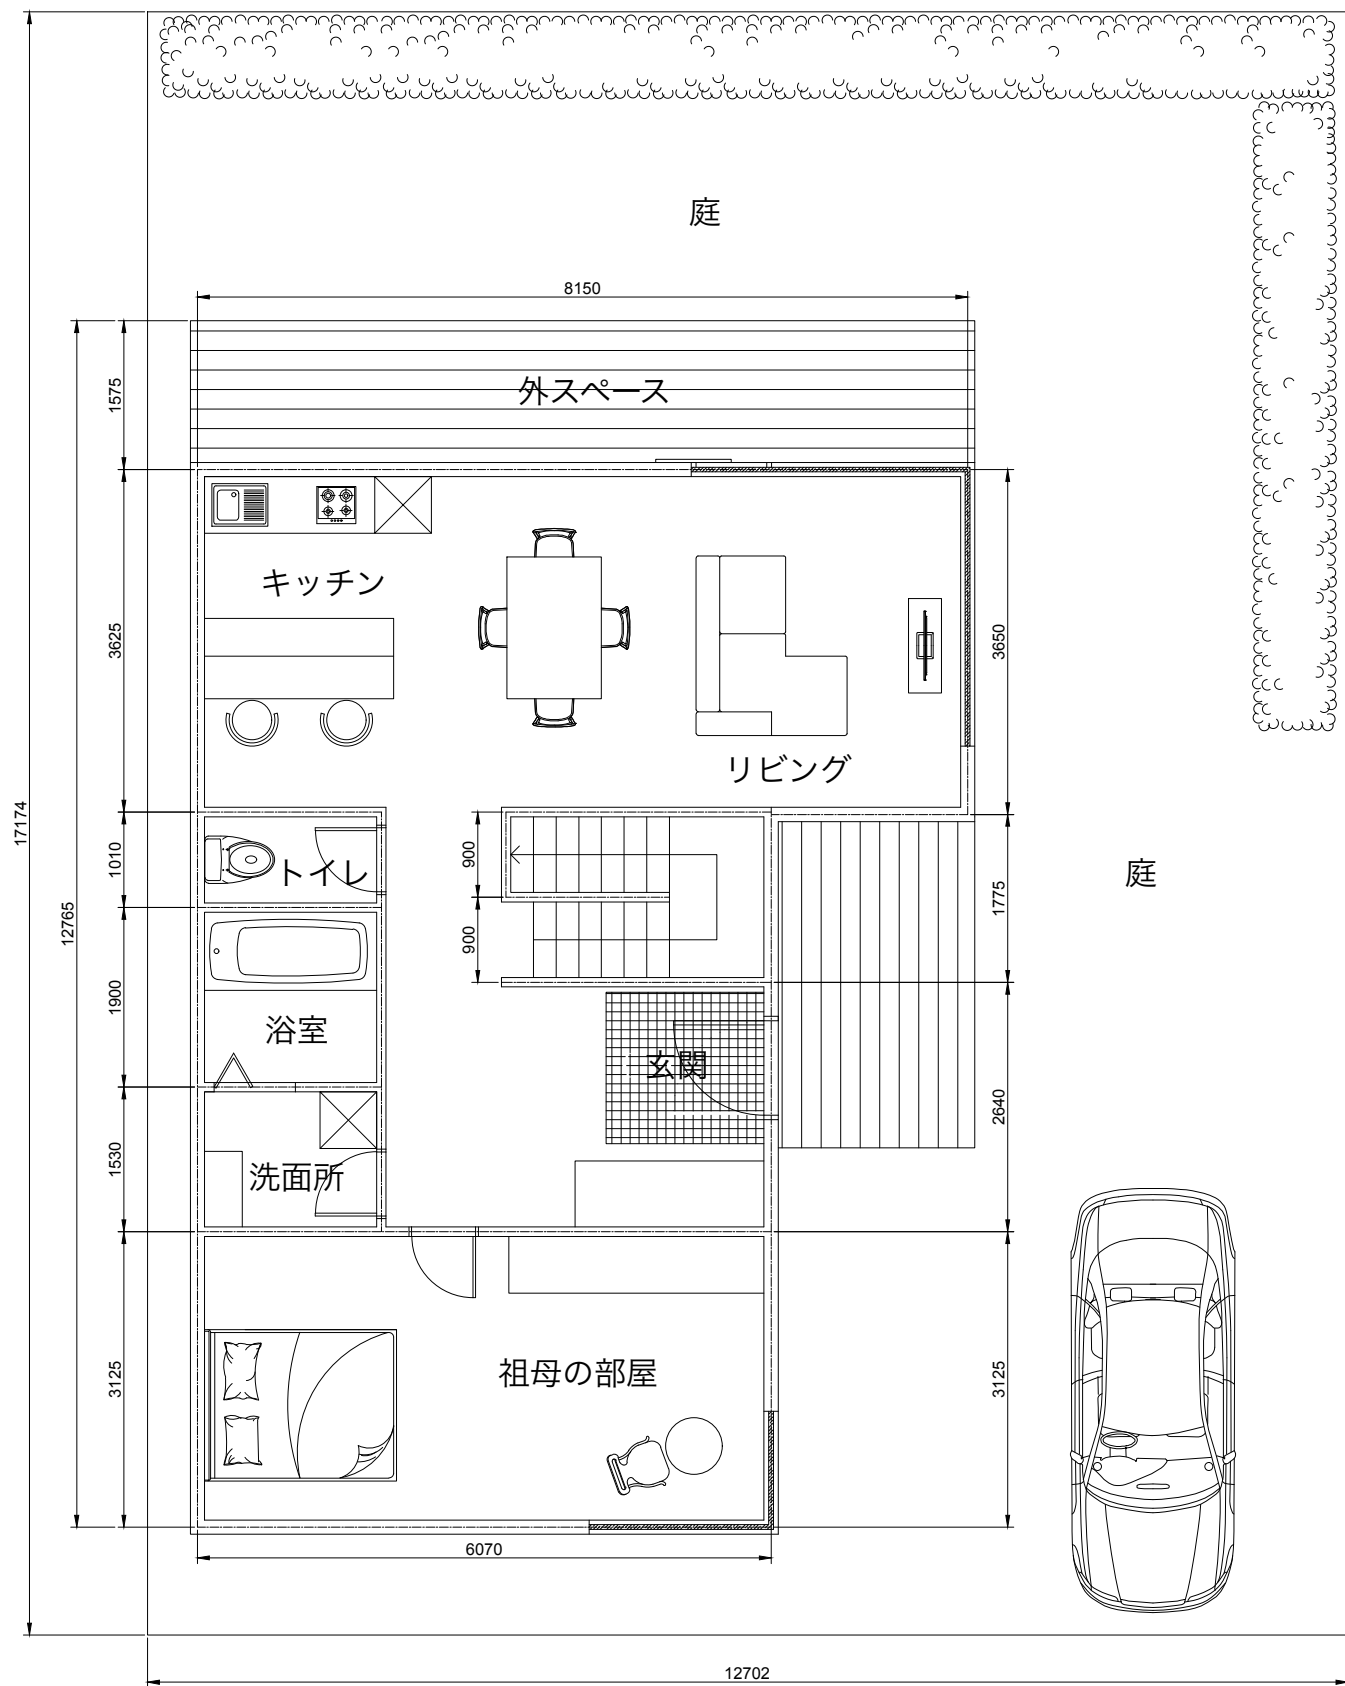


1階平面図詳細 1:80

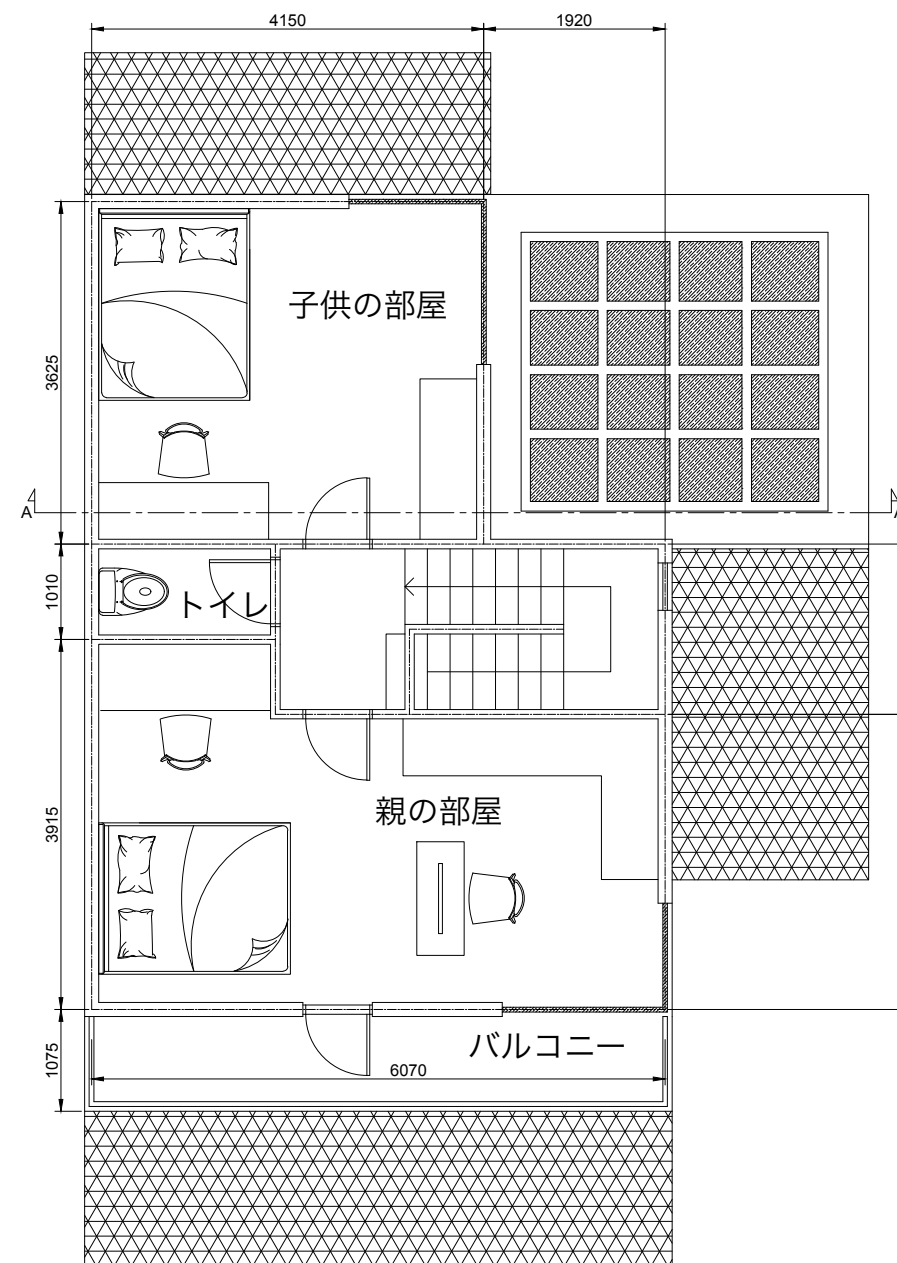


2階平面図詳細 1:80

4 断面图

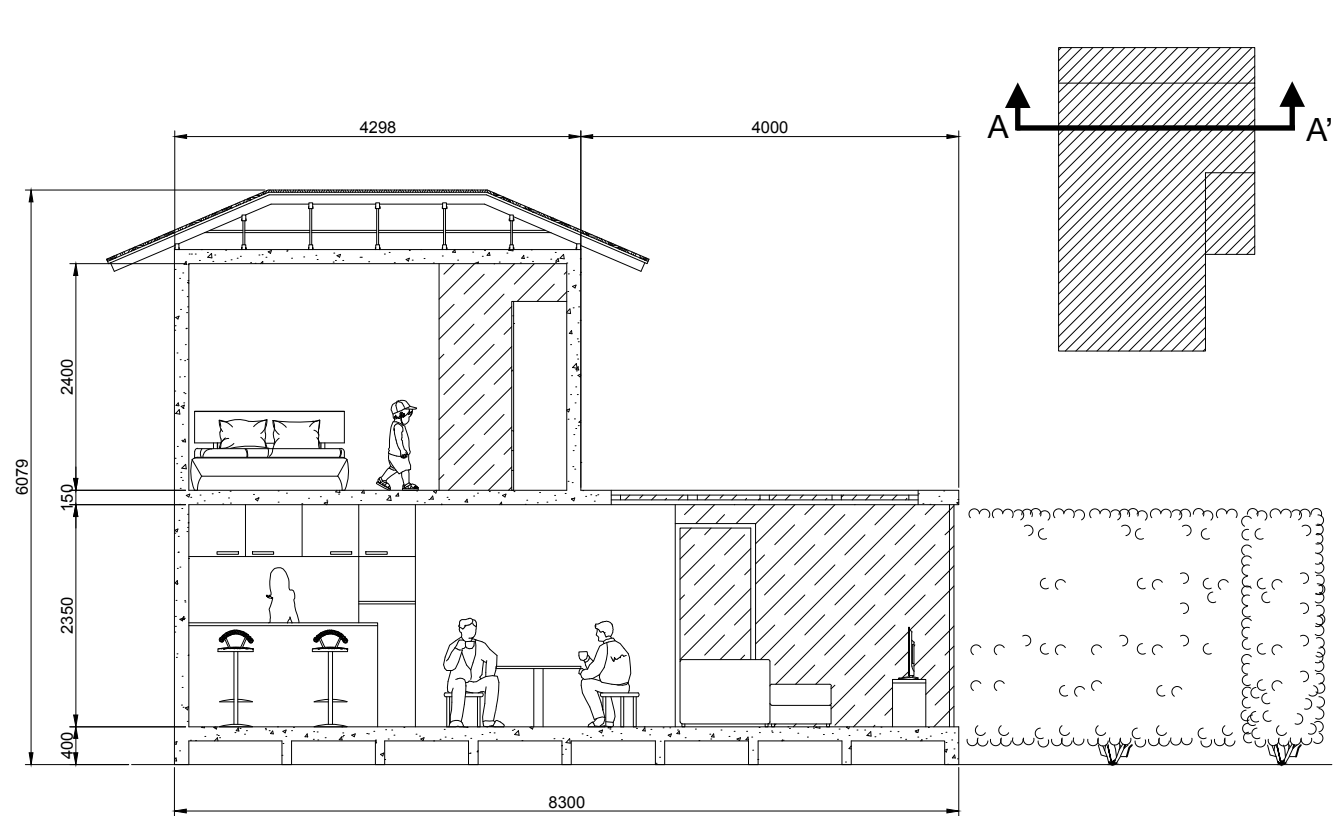

A-A' 断面图详细 1:80

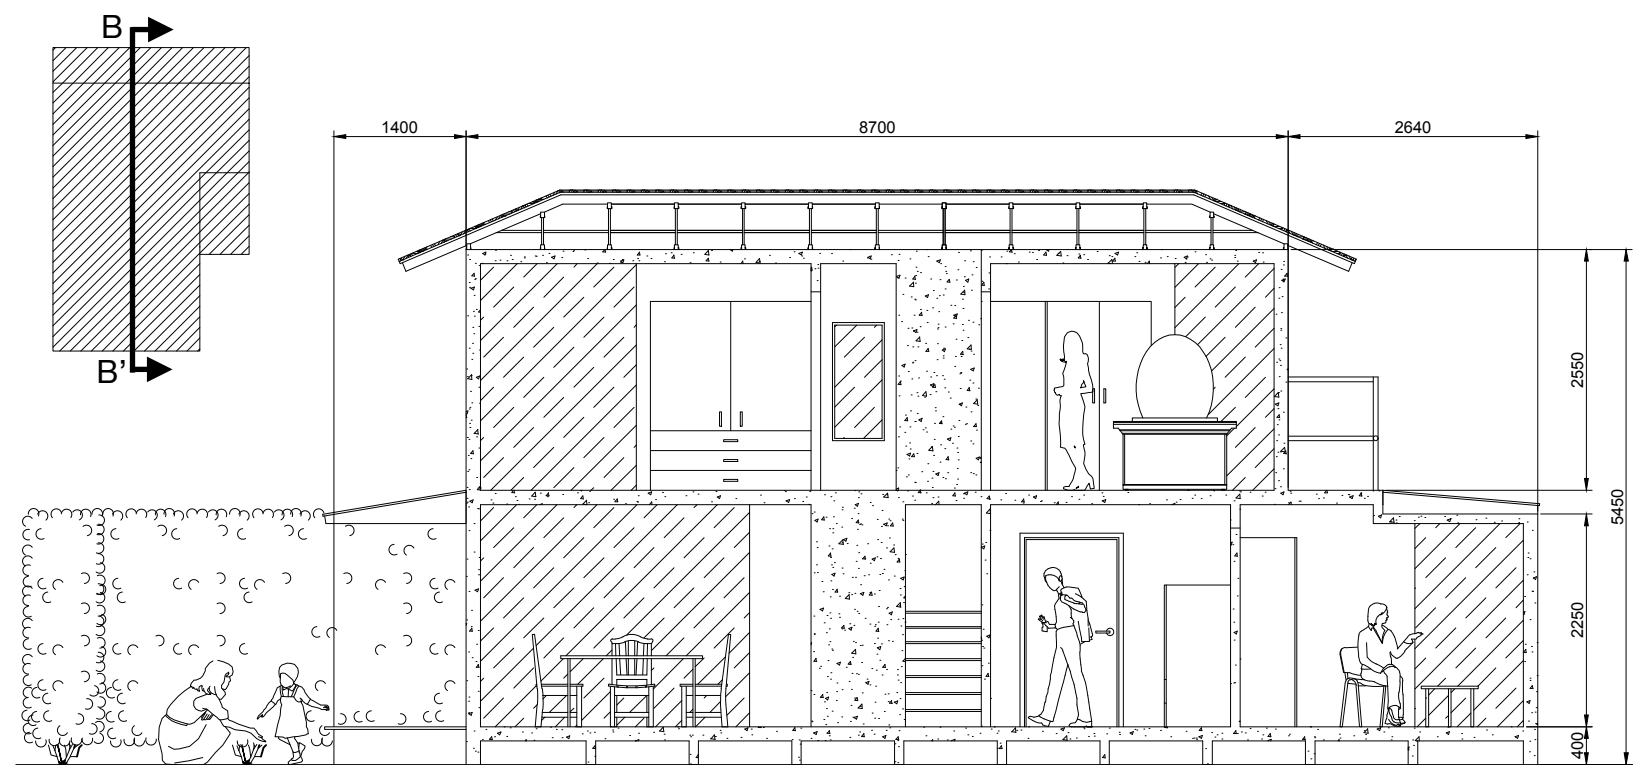

B-B' 断面图详细 1:80

